

## Дом Эллингтон

Адрес: г. Москва Складочная улица, вл.1, стр.3, кв. 291 и 292

## РАБОЧИЙ ПРОЕКТ

с изменениями от 27.01.2019







## Перечень чертежей основного комплекта

1	Обмерный план	16	План пола. Спецификация материалов
2	План демонтажа	17	План пола. Разрезы
3	Экспликация		Планы раскладки керамики
4	План перегородок	18	- раскладка керамики на пол кухня-столовая-прихожая
5	План перегородок. Разрезы	19	- раскладка керамики фартук кухни
6	План потолка и вентиляции	20	- раскладка керамики Гостевой СУ
7	План потолка и вентиляции. Разрезы	21	- раскладка керамики Мастер-СУ
8	План освещения	22	План дверей и перегородок
9	План освещения. Спецификация	23	План отделки стен
10	План выключателей. Спецификация	24	- развертка 4
11	План розеток.	25	- развертка 5
12	План розеток. Спецификация	26	- развертка 6
13	План сантехники.	27	- развертка 7
14	План сантехники. Спецификация	28	- развертка 2
15	Схема отопления. План теплого пола	29	План Кухни
		30-37	Визуализация



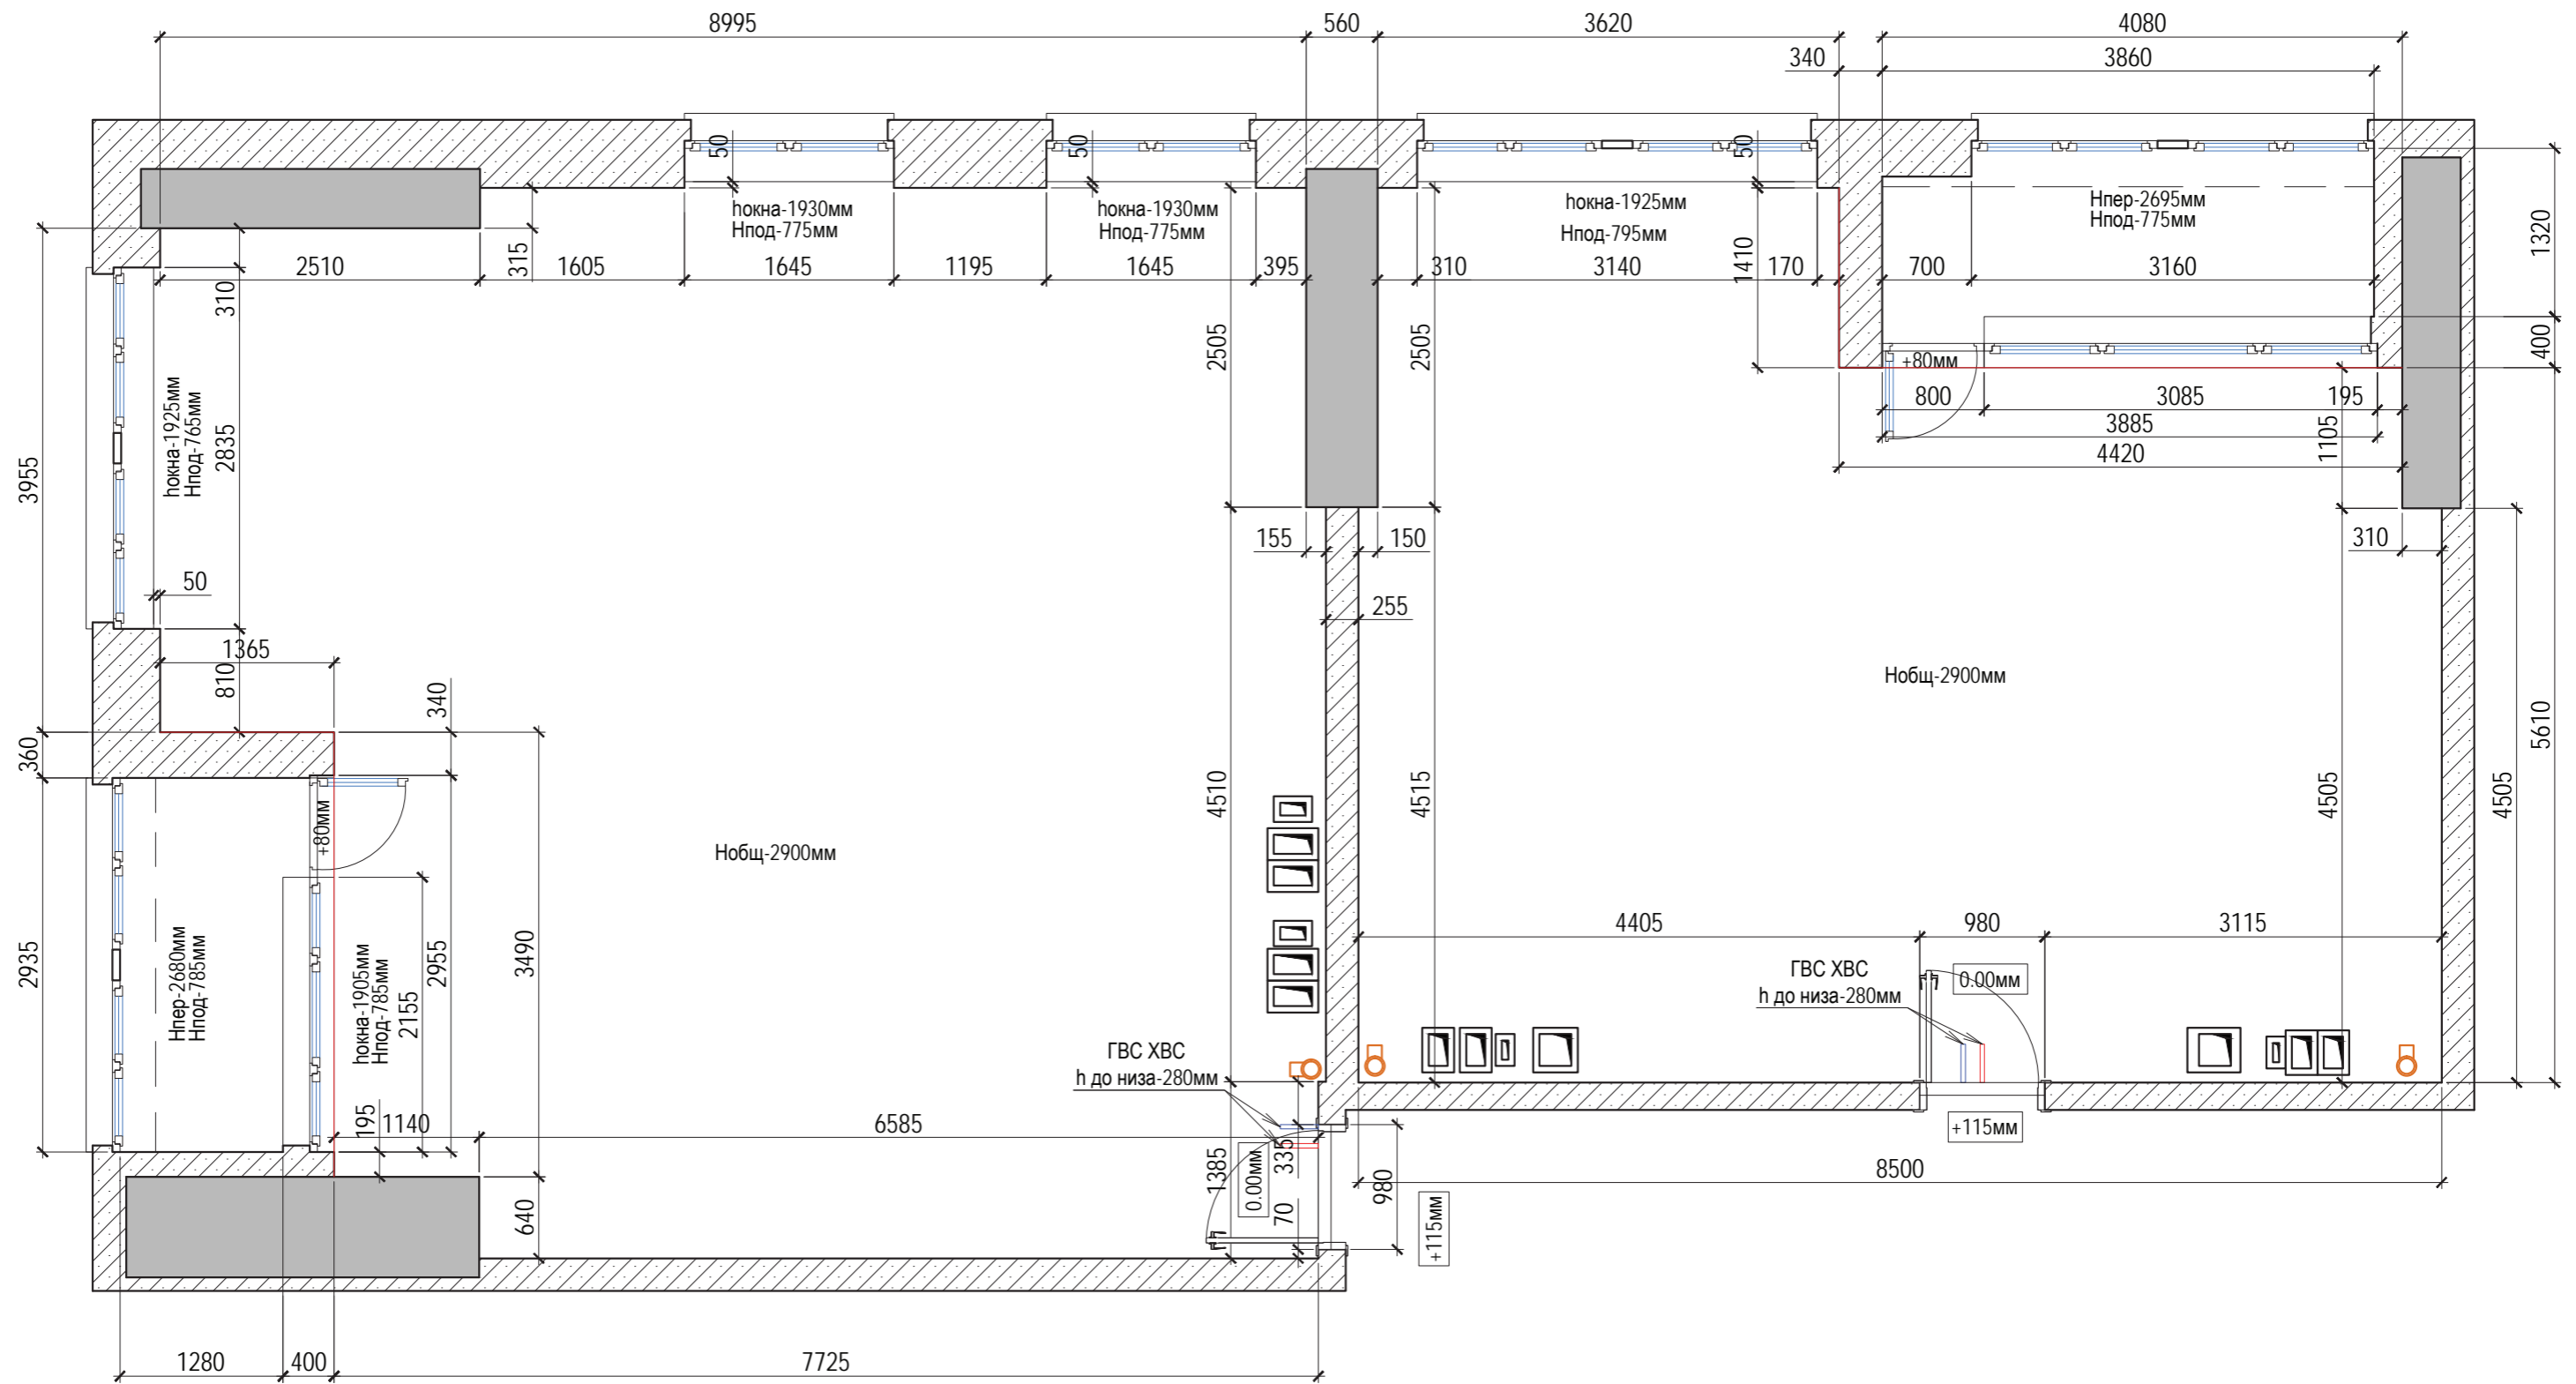




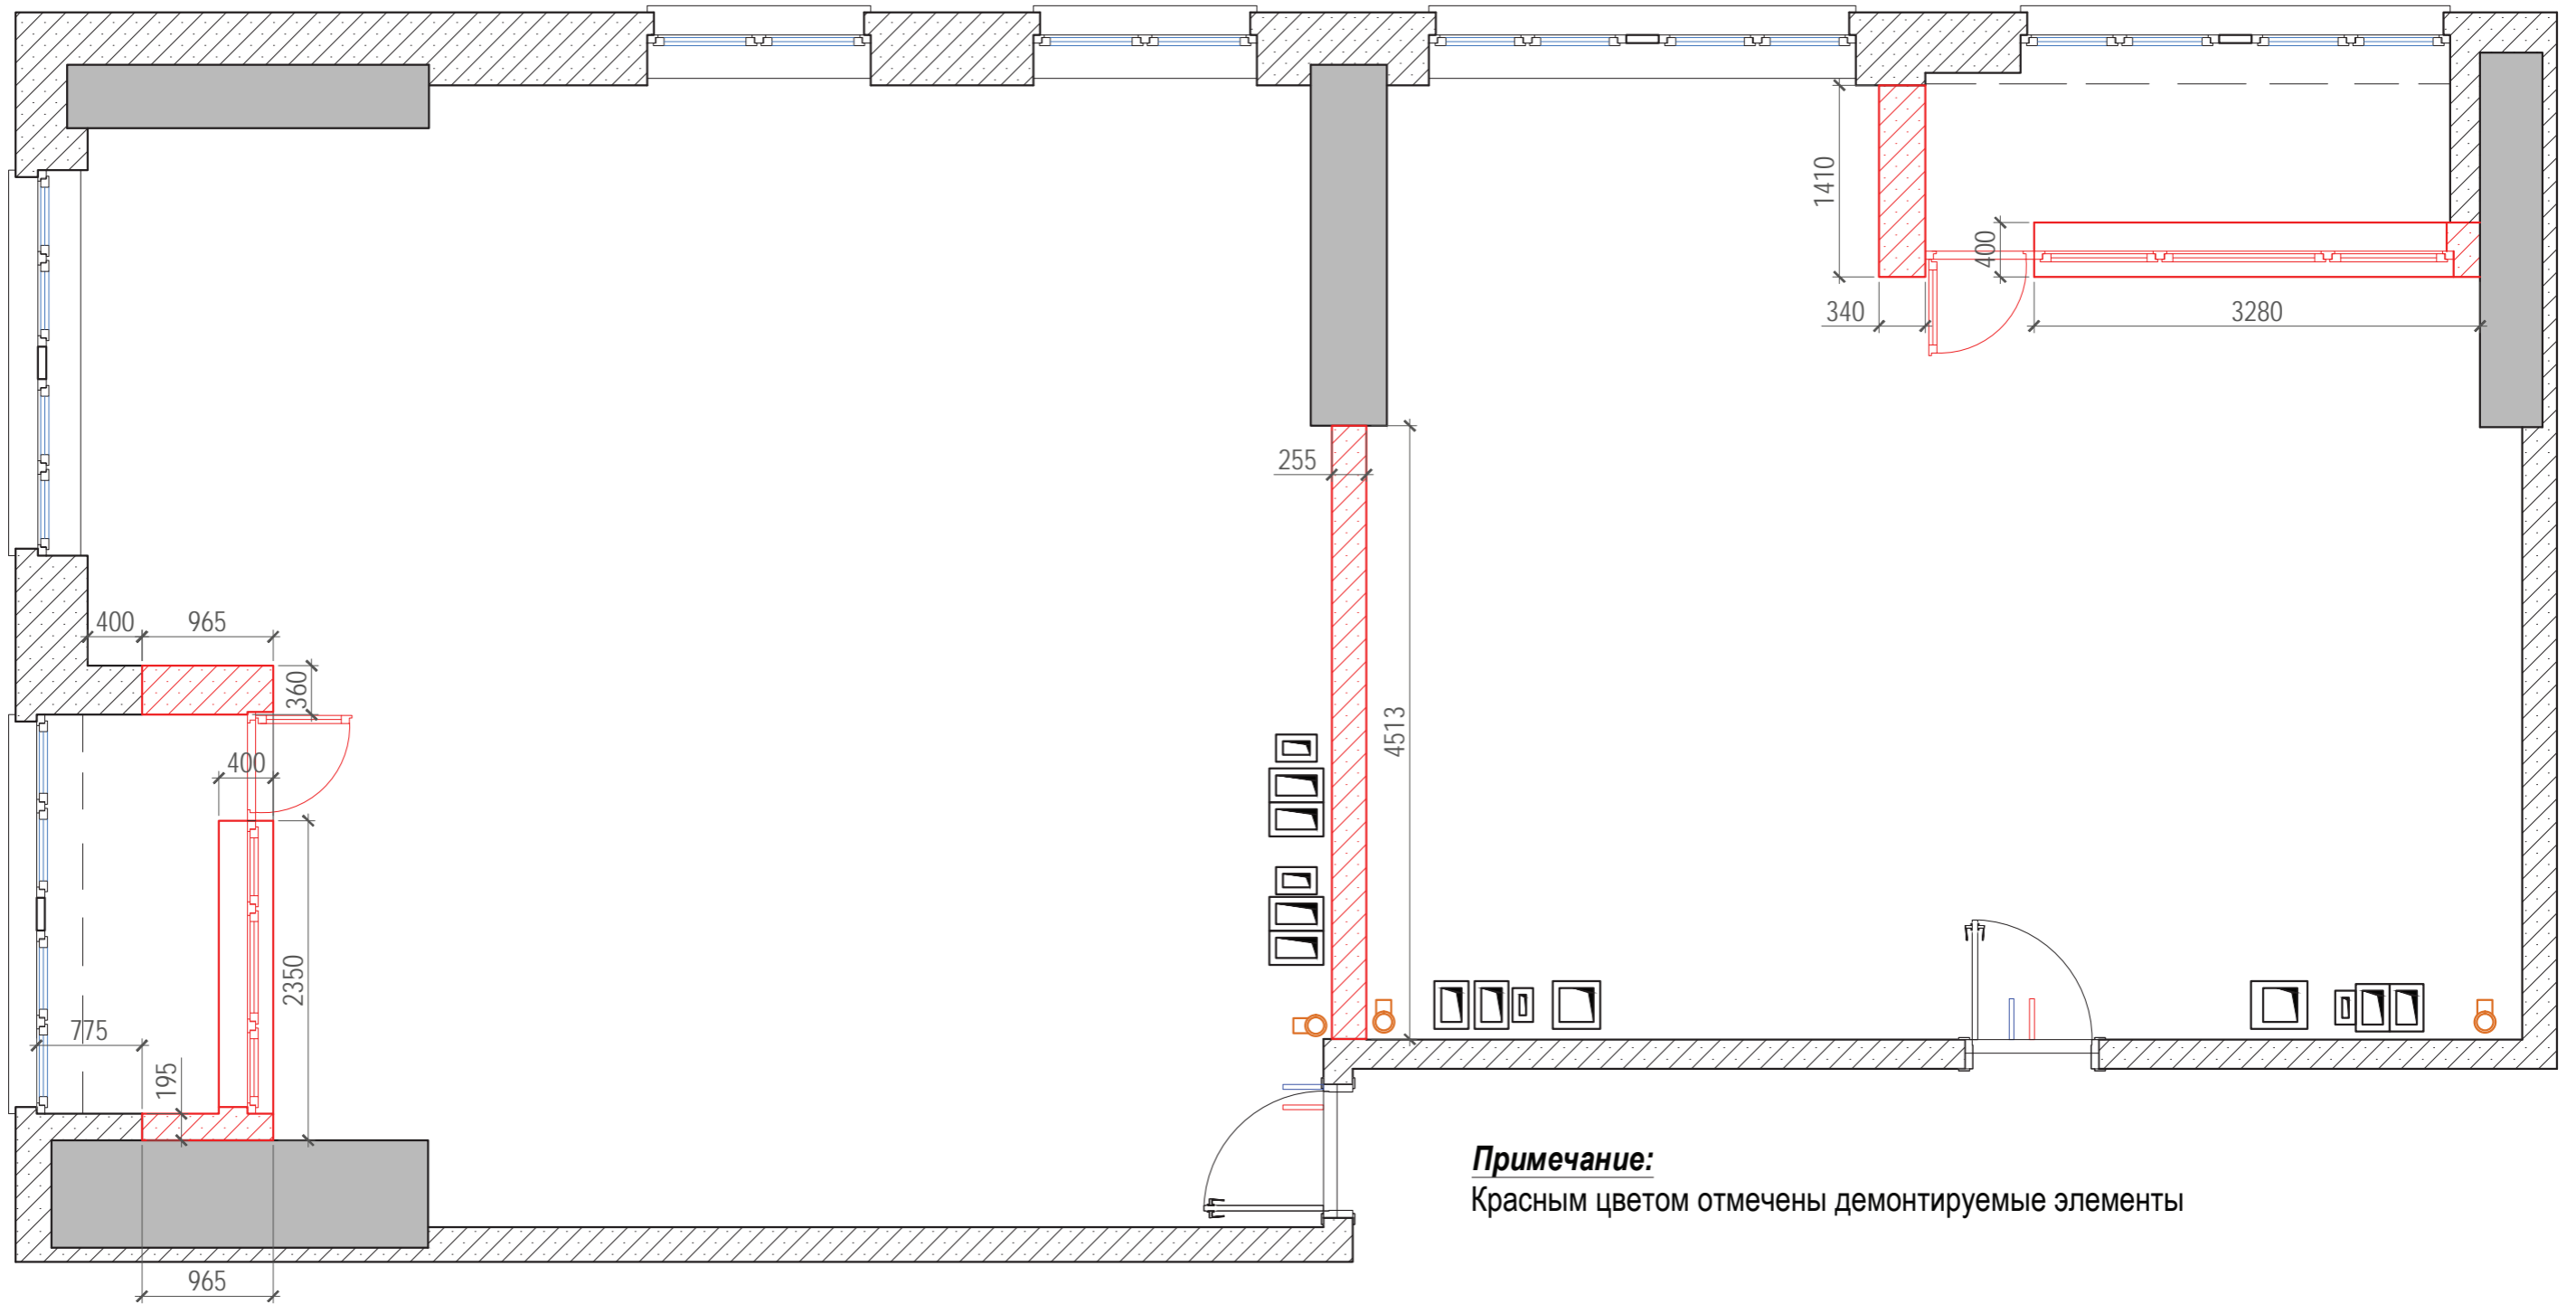

		г. Москва Складочная улица, вл.1, стр.3, кв. 291 и 292		
		Дата 27.01.19 г.	Дом Эллингтон	Стадия Р
Архитектор				Листов 36
Проверил			План демонтажа	Лист <b>2</b>



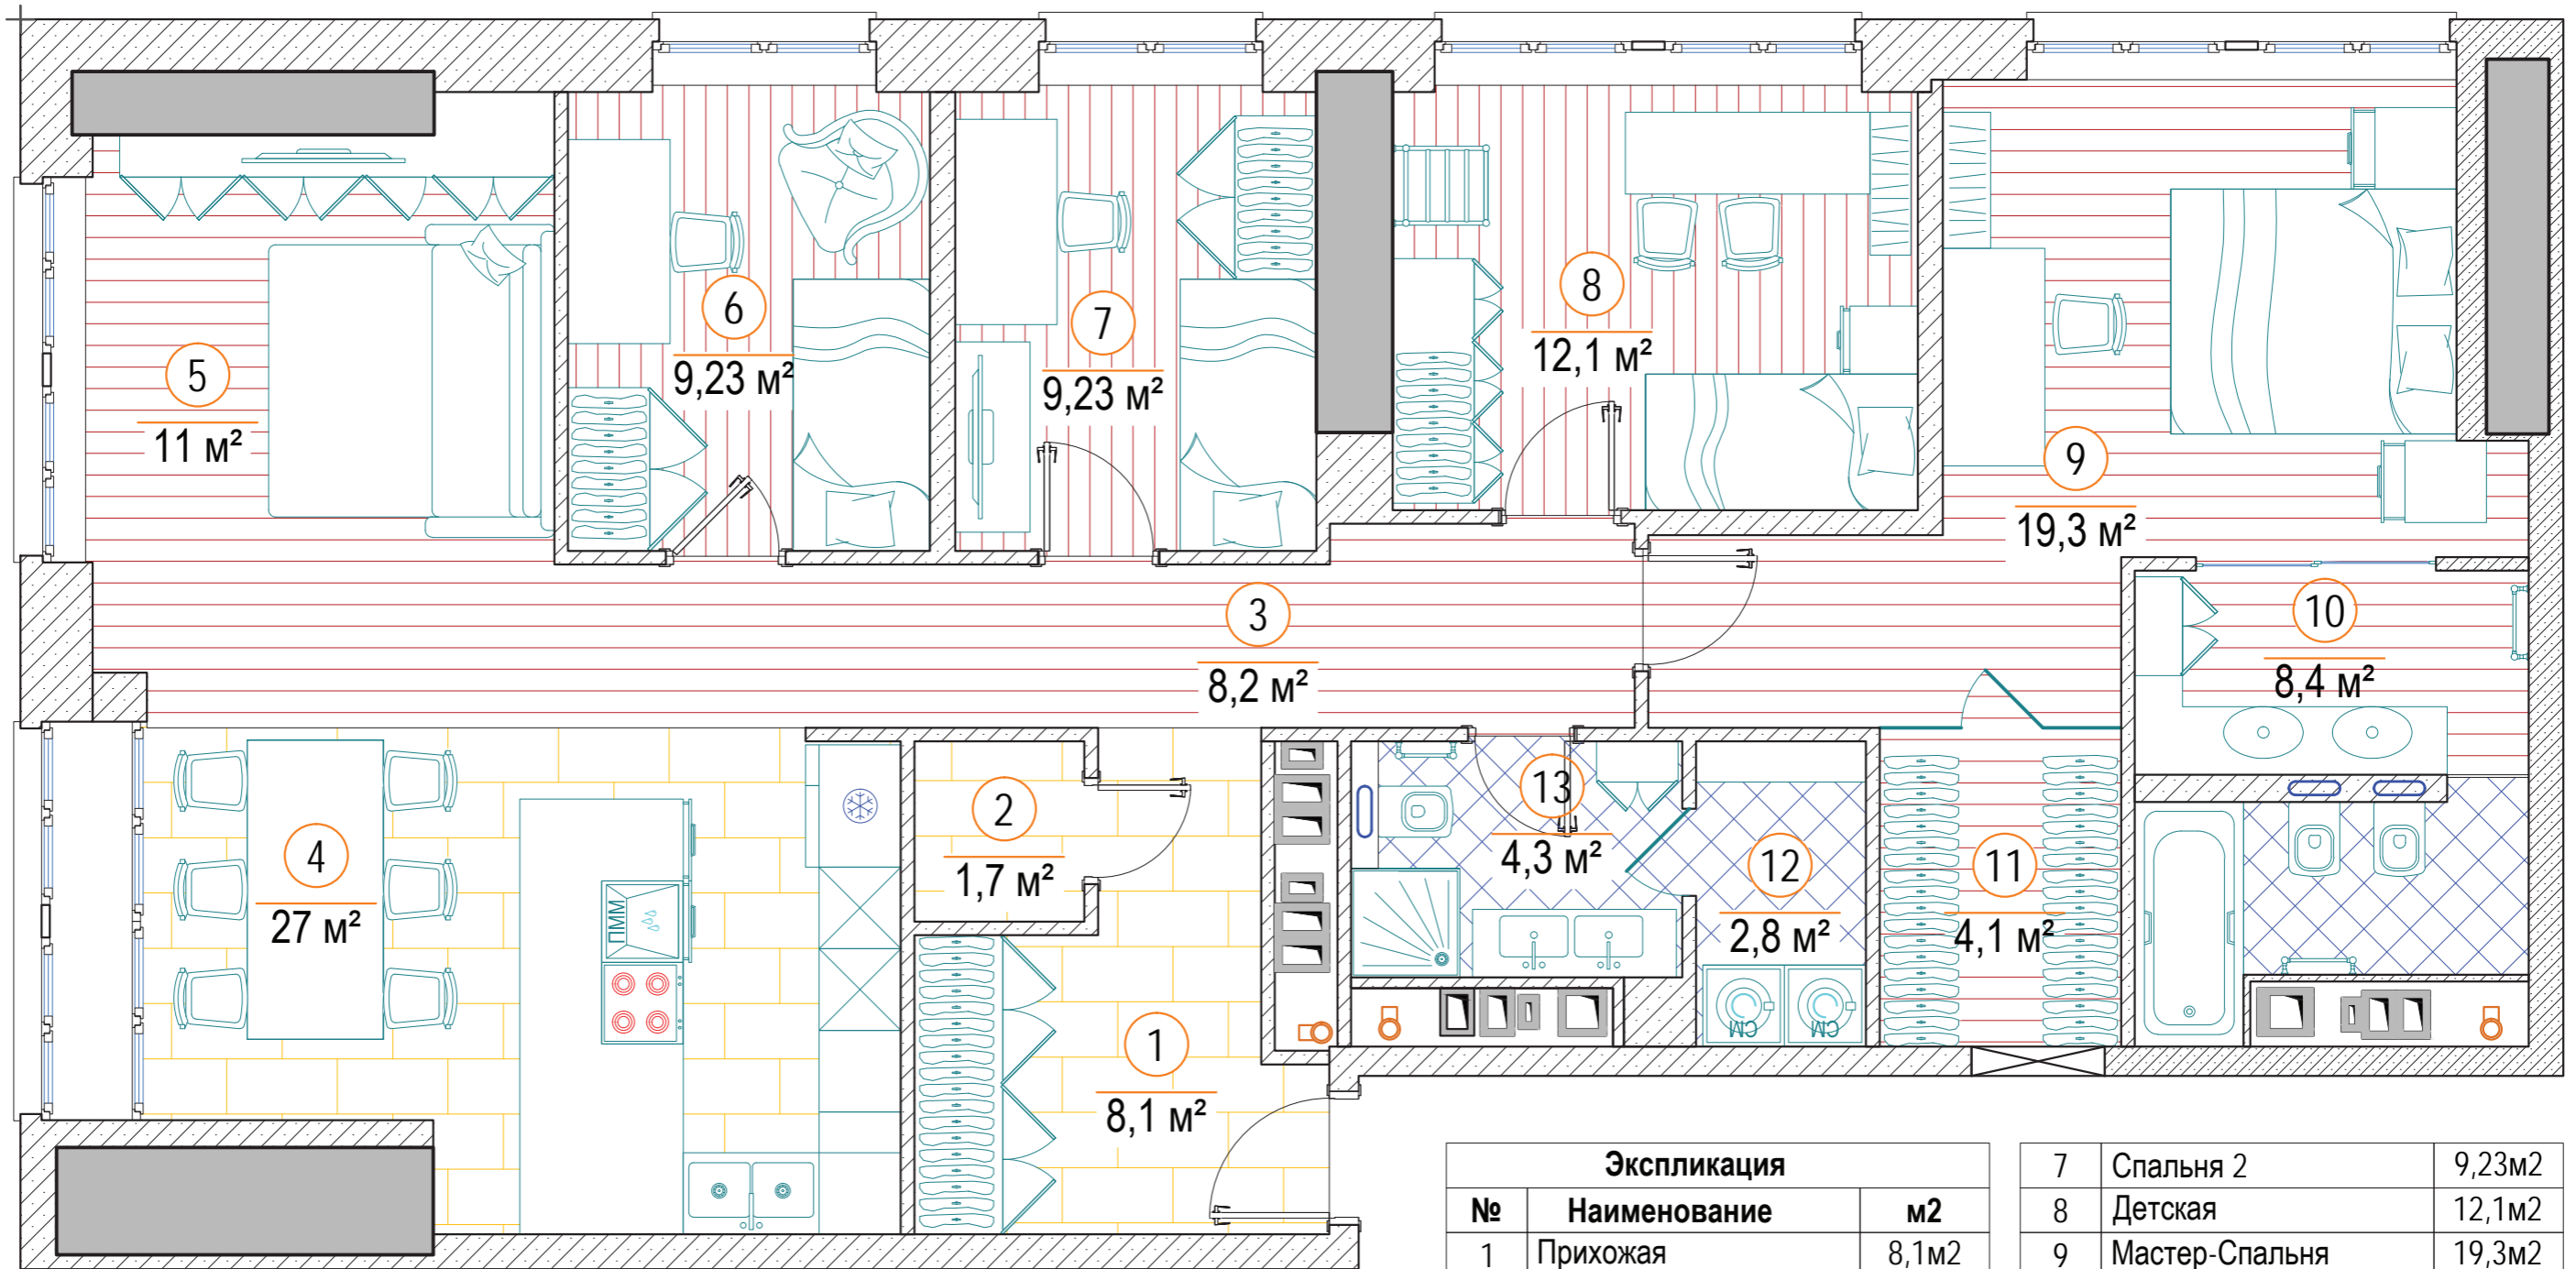


Экспликация		
№	Наименование	м2
1	Прихожая	8,1м2
2	Кладовая	1,7м2
3	Коридор	8,2м2
4	Кухня	27м2
5	Гостиная	11м2
6	Спальня 1	9,23м2

7	Спальня 2	9,23м2
8	Детская	12,1м2
9	Мастер-Спальня	19,3м2
10	Мастер-Ванная	8,4м2
11	Гардеробная	4,1м2
12	Постирочная	2,8м2
13	Душевая	4,3м2
<b>Итого:</b>		<b>125,5м2</b>

		г. Москва Складочная улица, вл.1, стр.3, кв. 291 и 292		
		Дата 27.01.19 г.	Дом Эллингтон	Стация Р
Архитектор				Листов 36
Проверил		Экспликация		Лист <b>3</b>





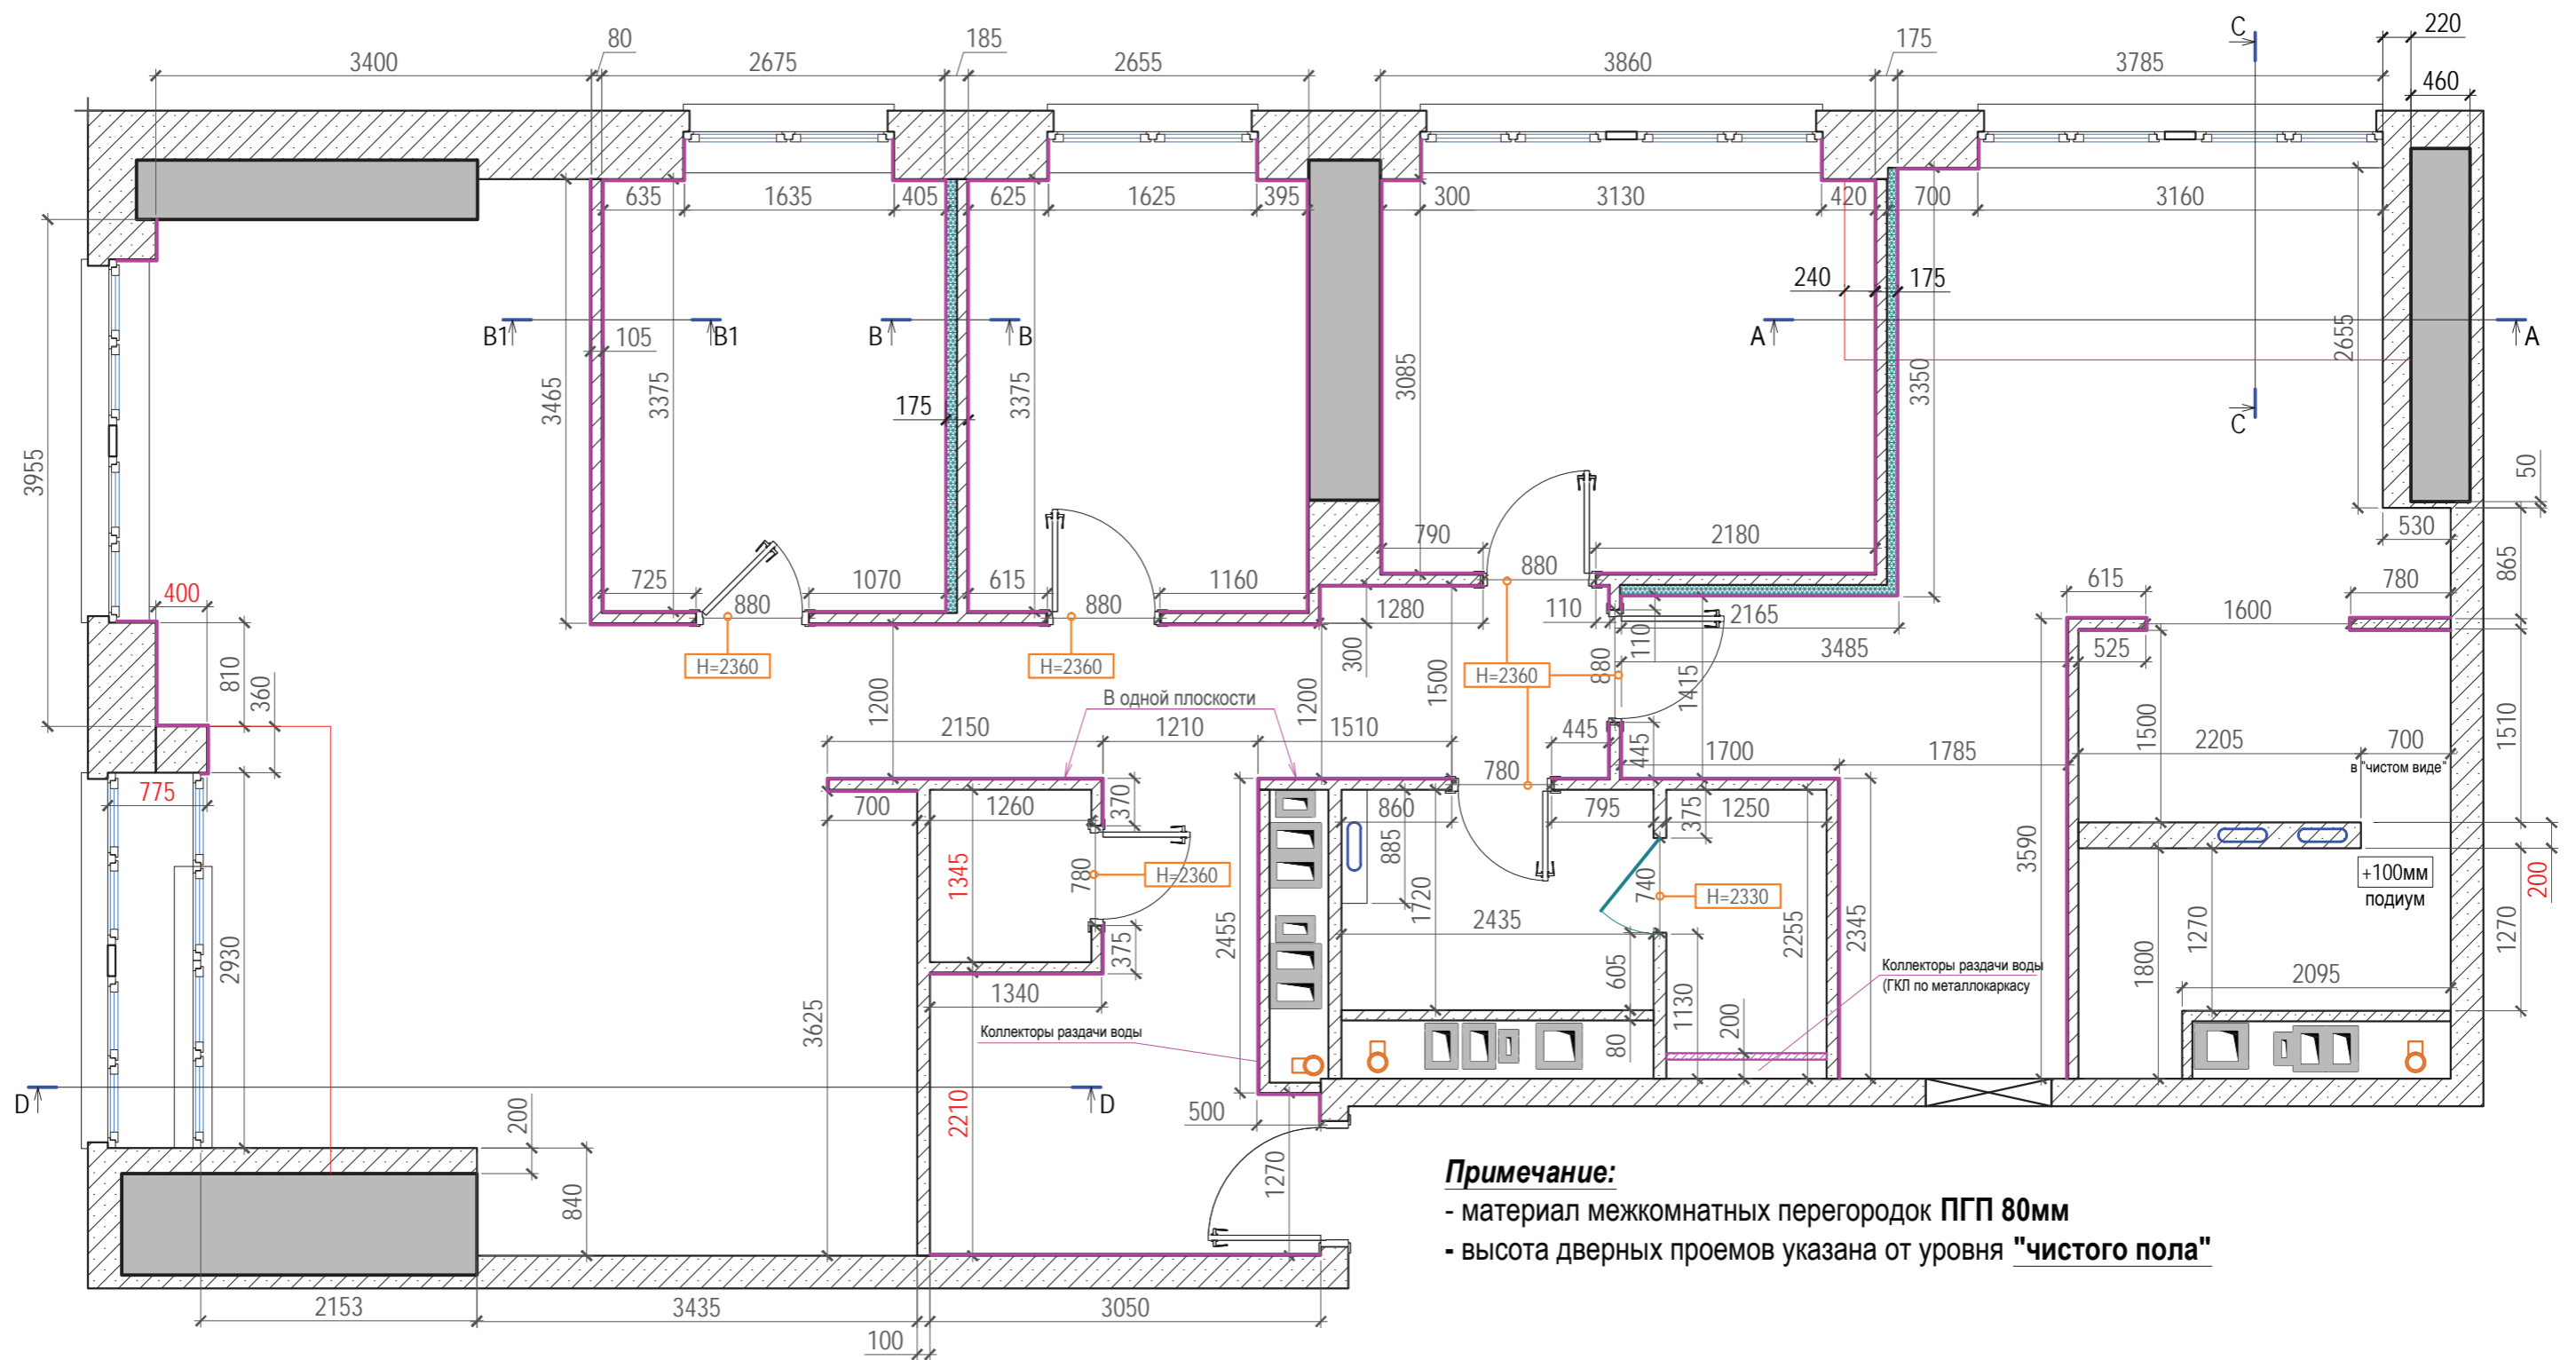


**Примечание:**

- материал межкомнатных перегородок ПГП 80мм
- высота дверных проемов указана от уровня "чистого пола"

		г. Москва Складочная улица, вл.1, стр.3, кв. 291 и 292				
		Дата 27.01.19 г.	Дом Эллингтон	Стадия Р	Листов 36	Лист
Архитектор		План перегородок				4
Проверил						

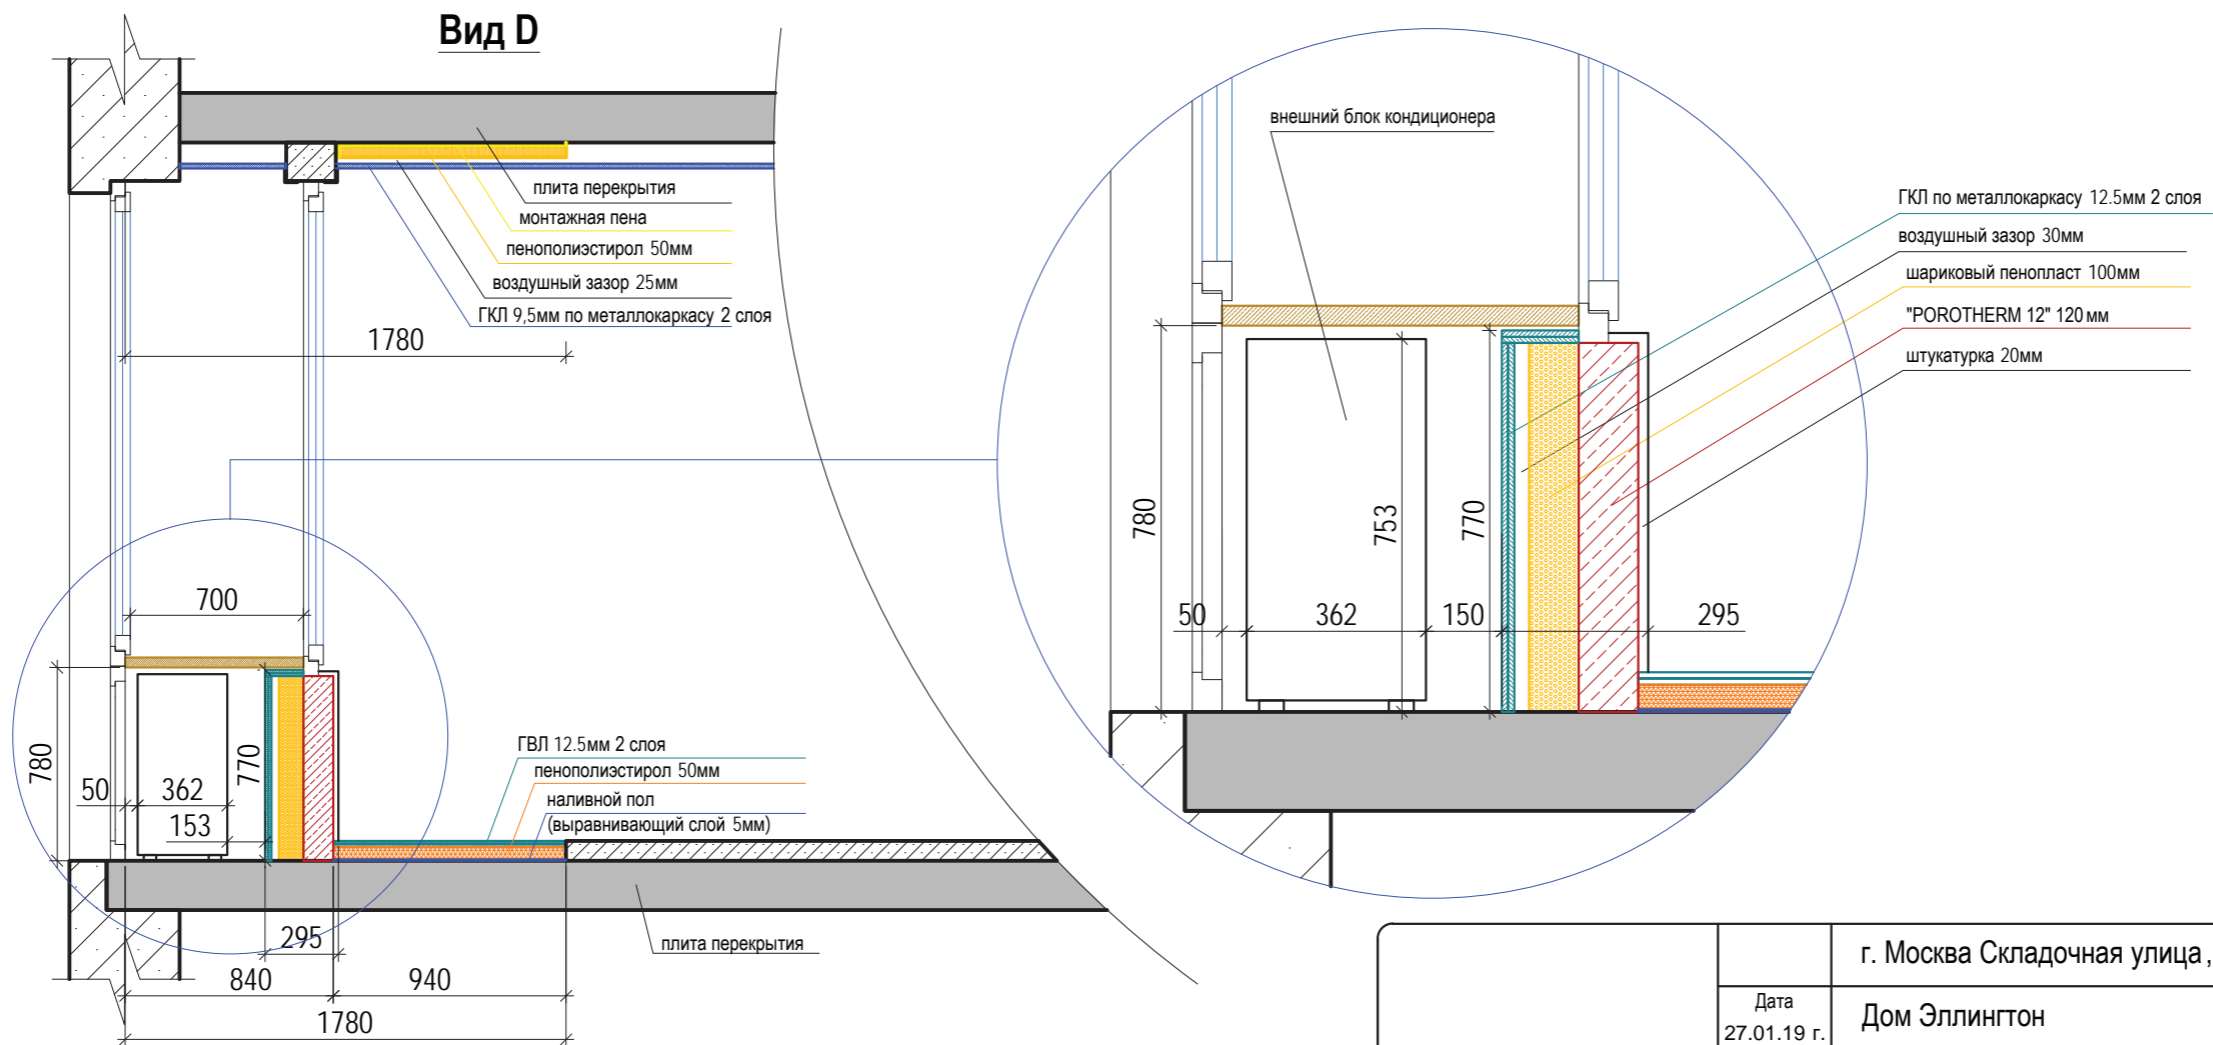
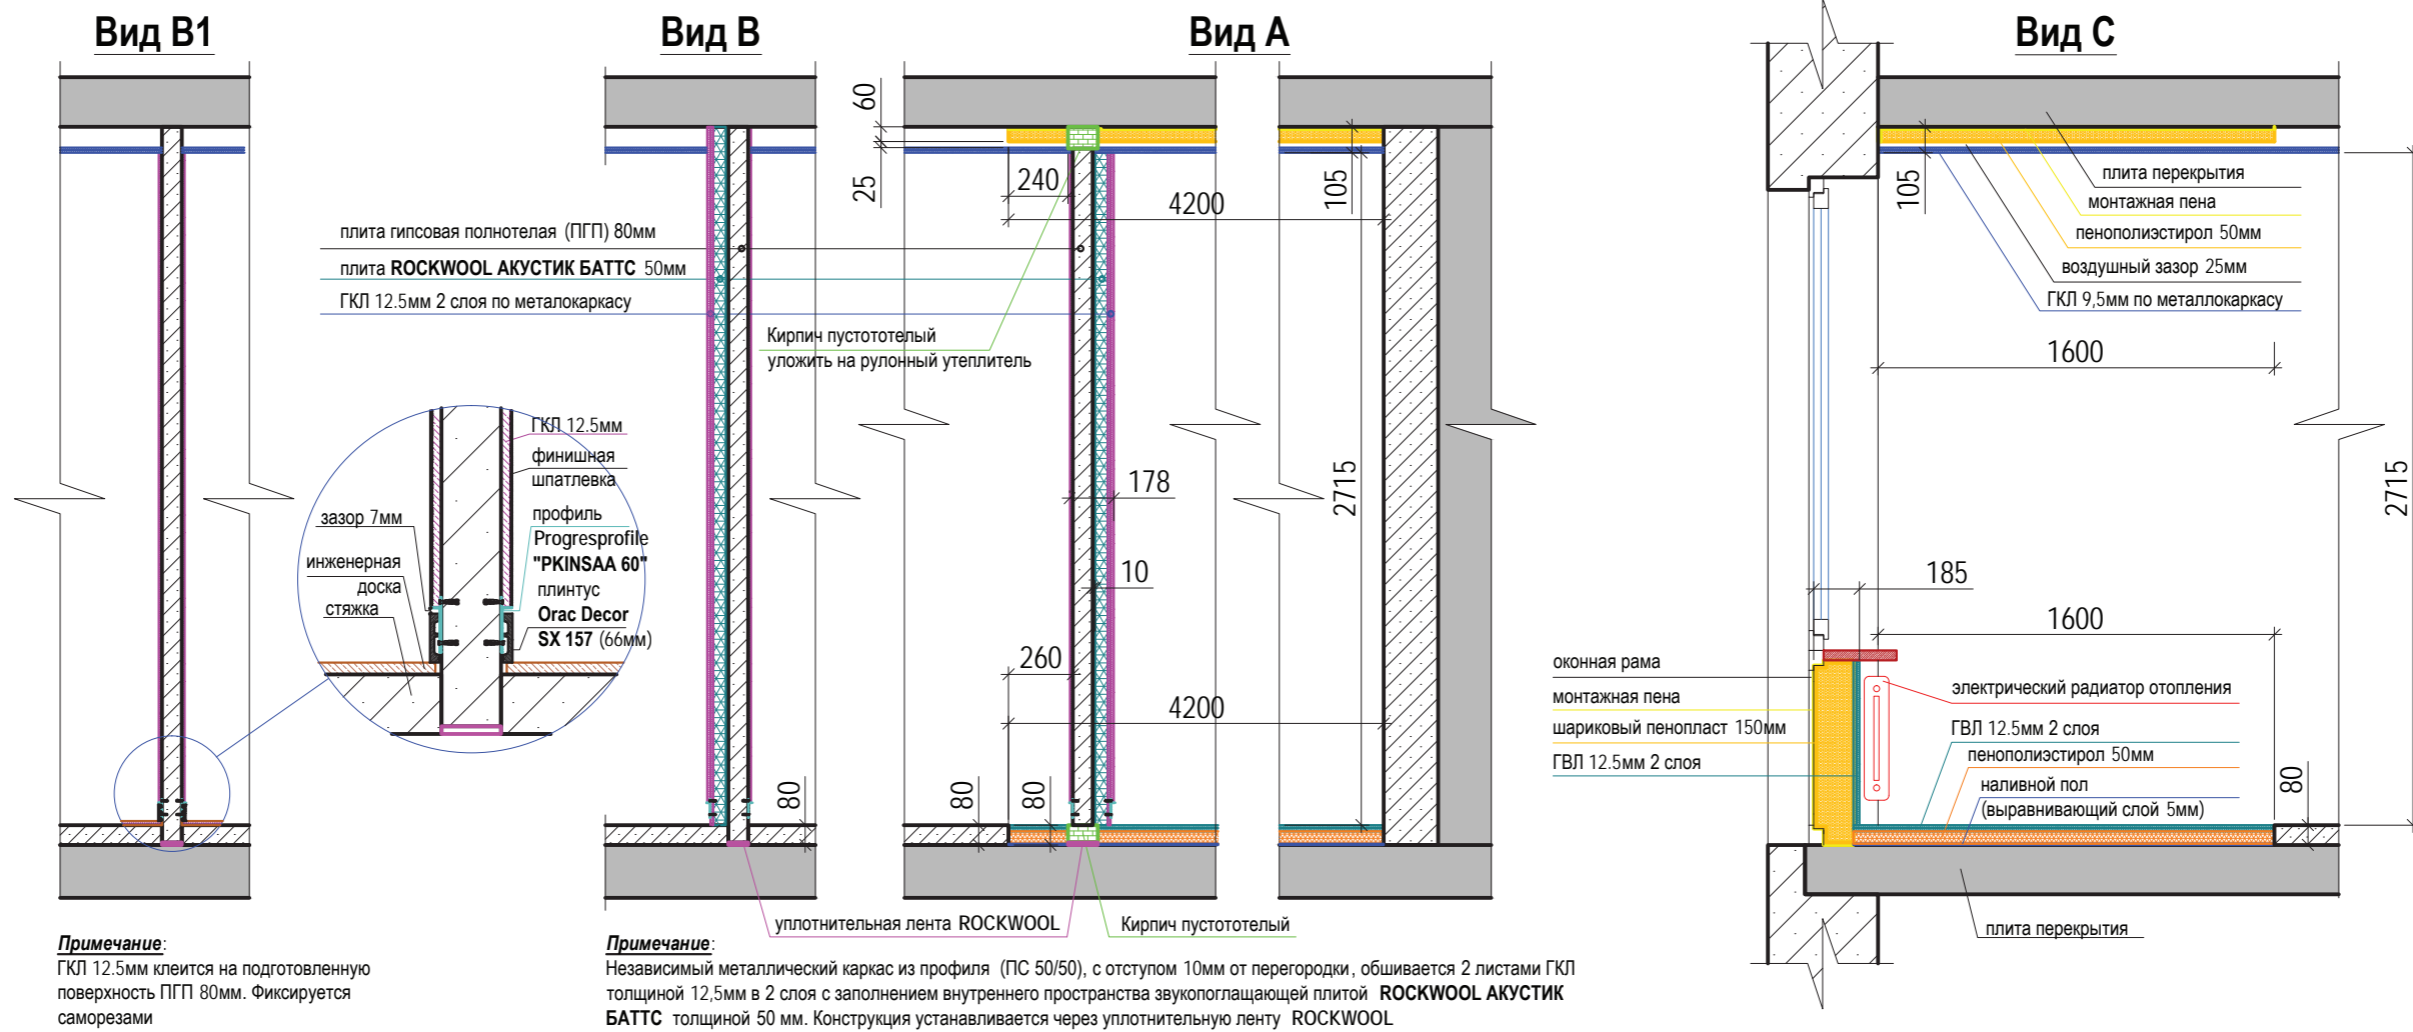


		г. Москва Складочная улица, вл.1, стр.3, кв. 291 и 292		
		Дата 27.01.19 г.	Дом Эллингтон	
			Стадия Р	Листов 36
Архитектор		План перегородок. Разрезы		Лист <b>5</b>
Проверил				

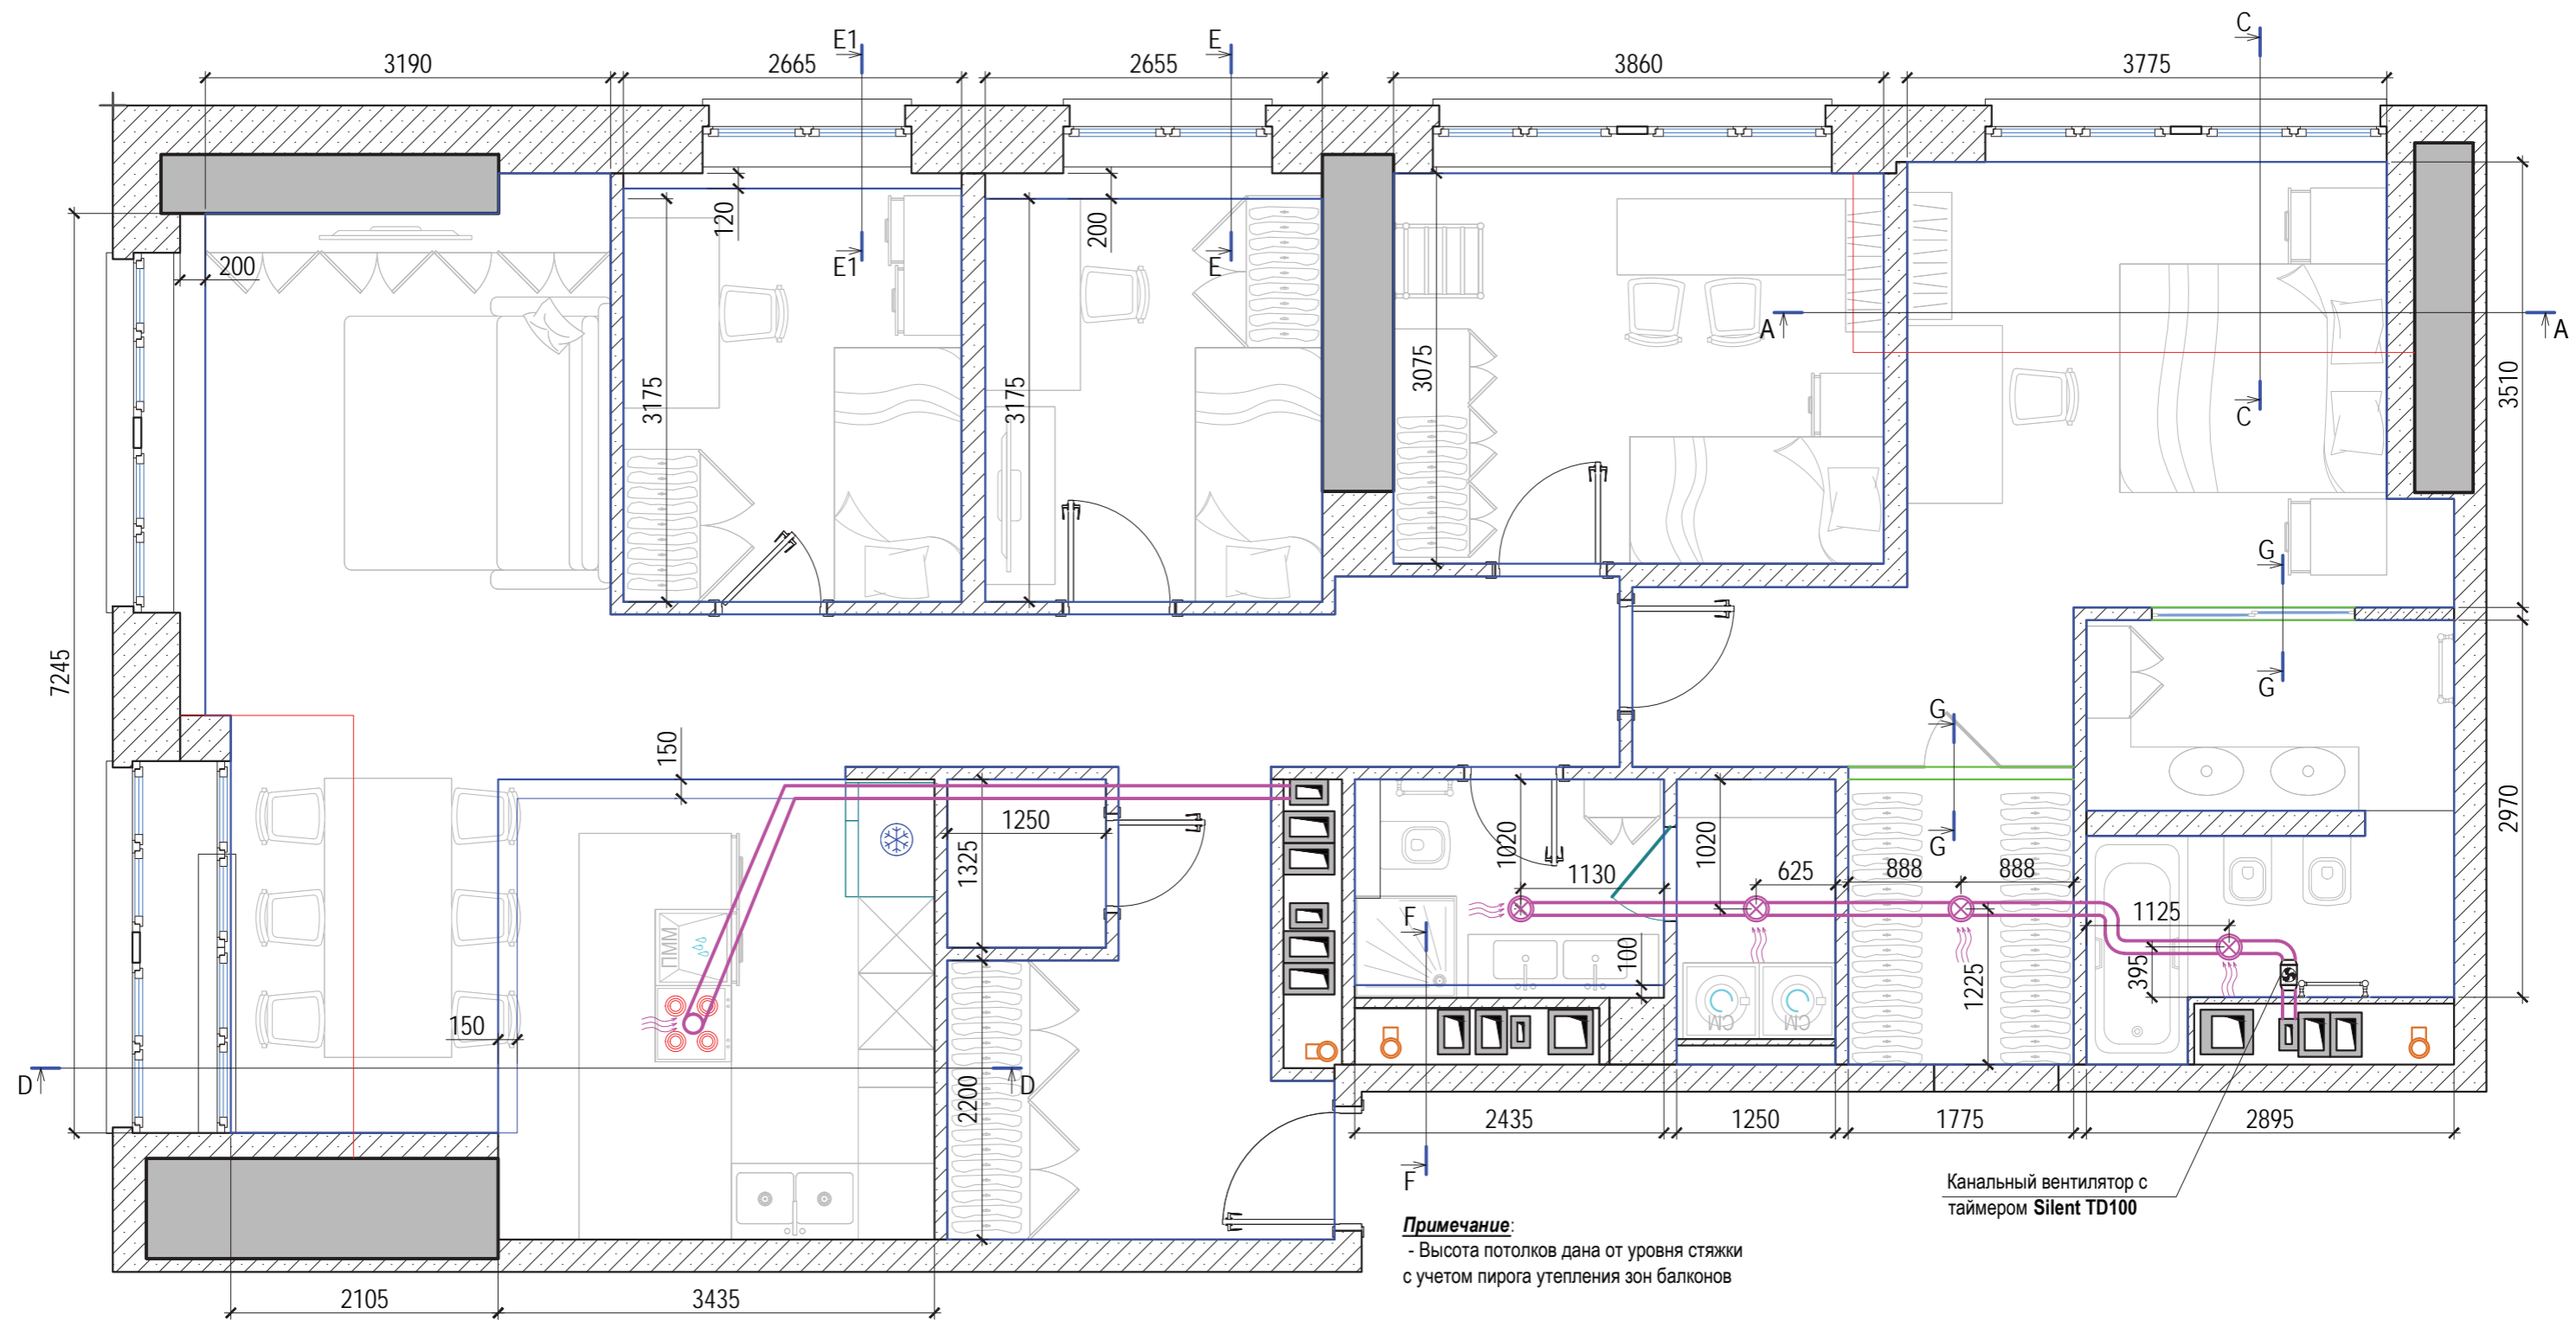

		г. Москва Складочная улица, вл.1, стр.3, кв. 291 и 292		
		Дата 27.01.19 г.	Дом Эллинтон	Стация Р
Архитектор				Листов 36
Проверил			План потолка и вентиляции	Лист <b>6</b>
				<b>СтройРост</b> [строительная компания]




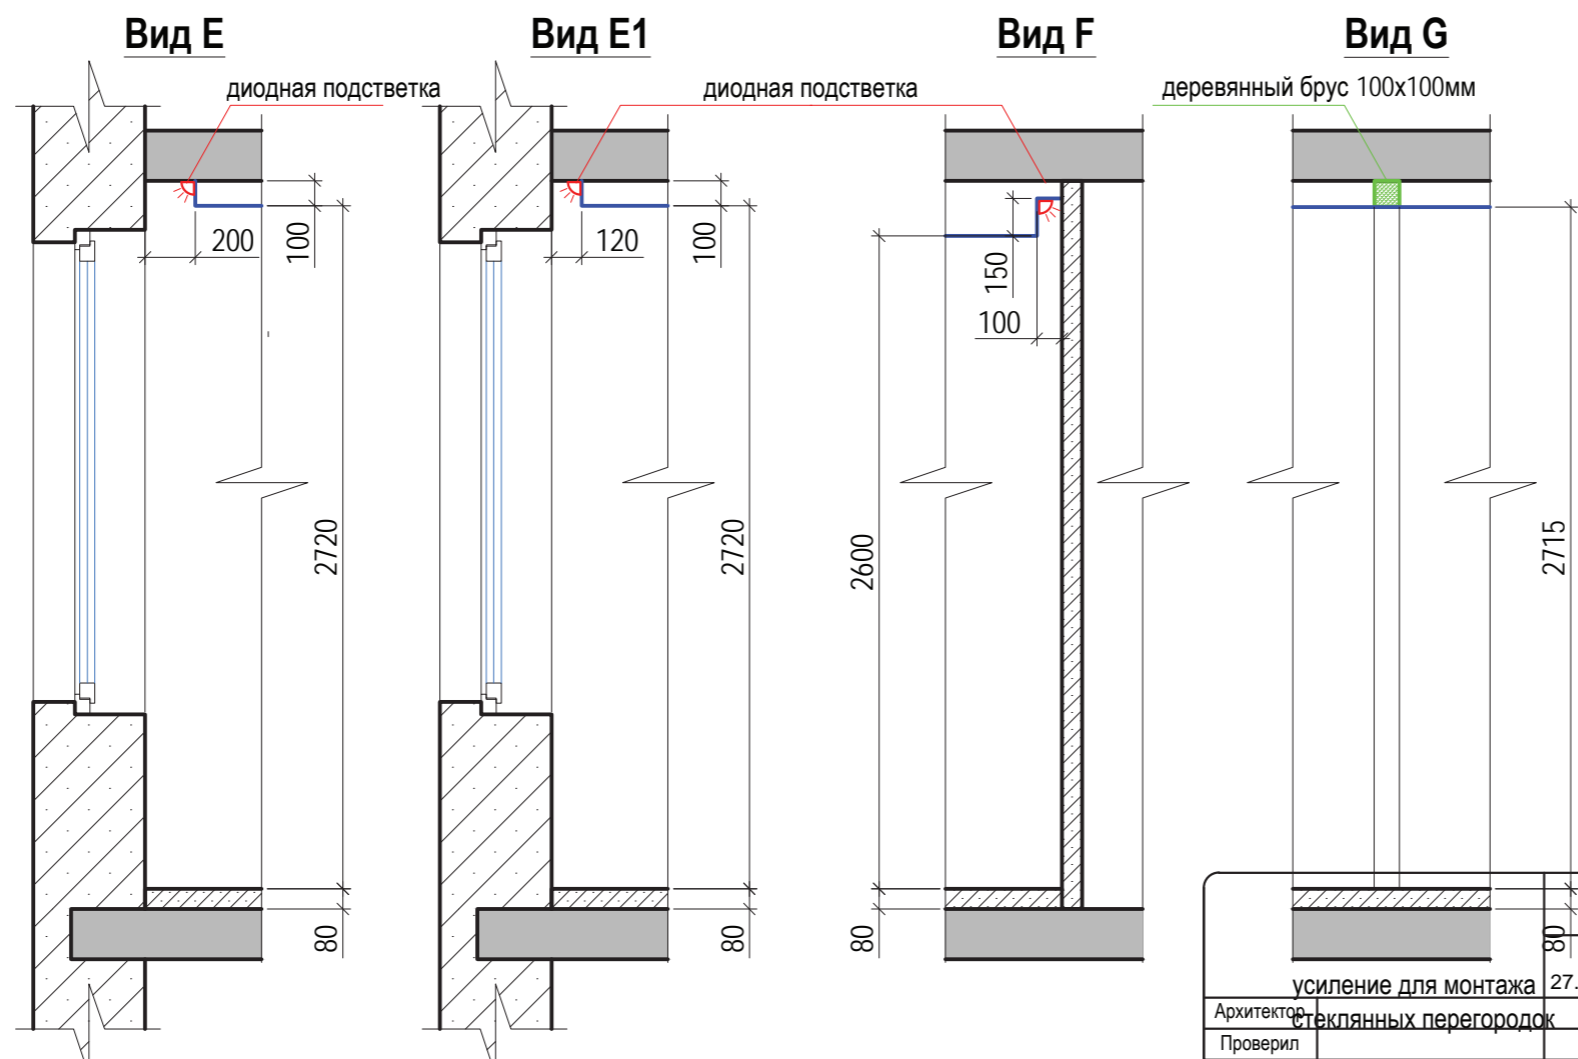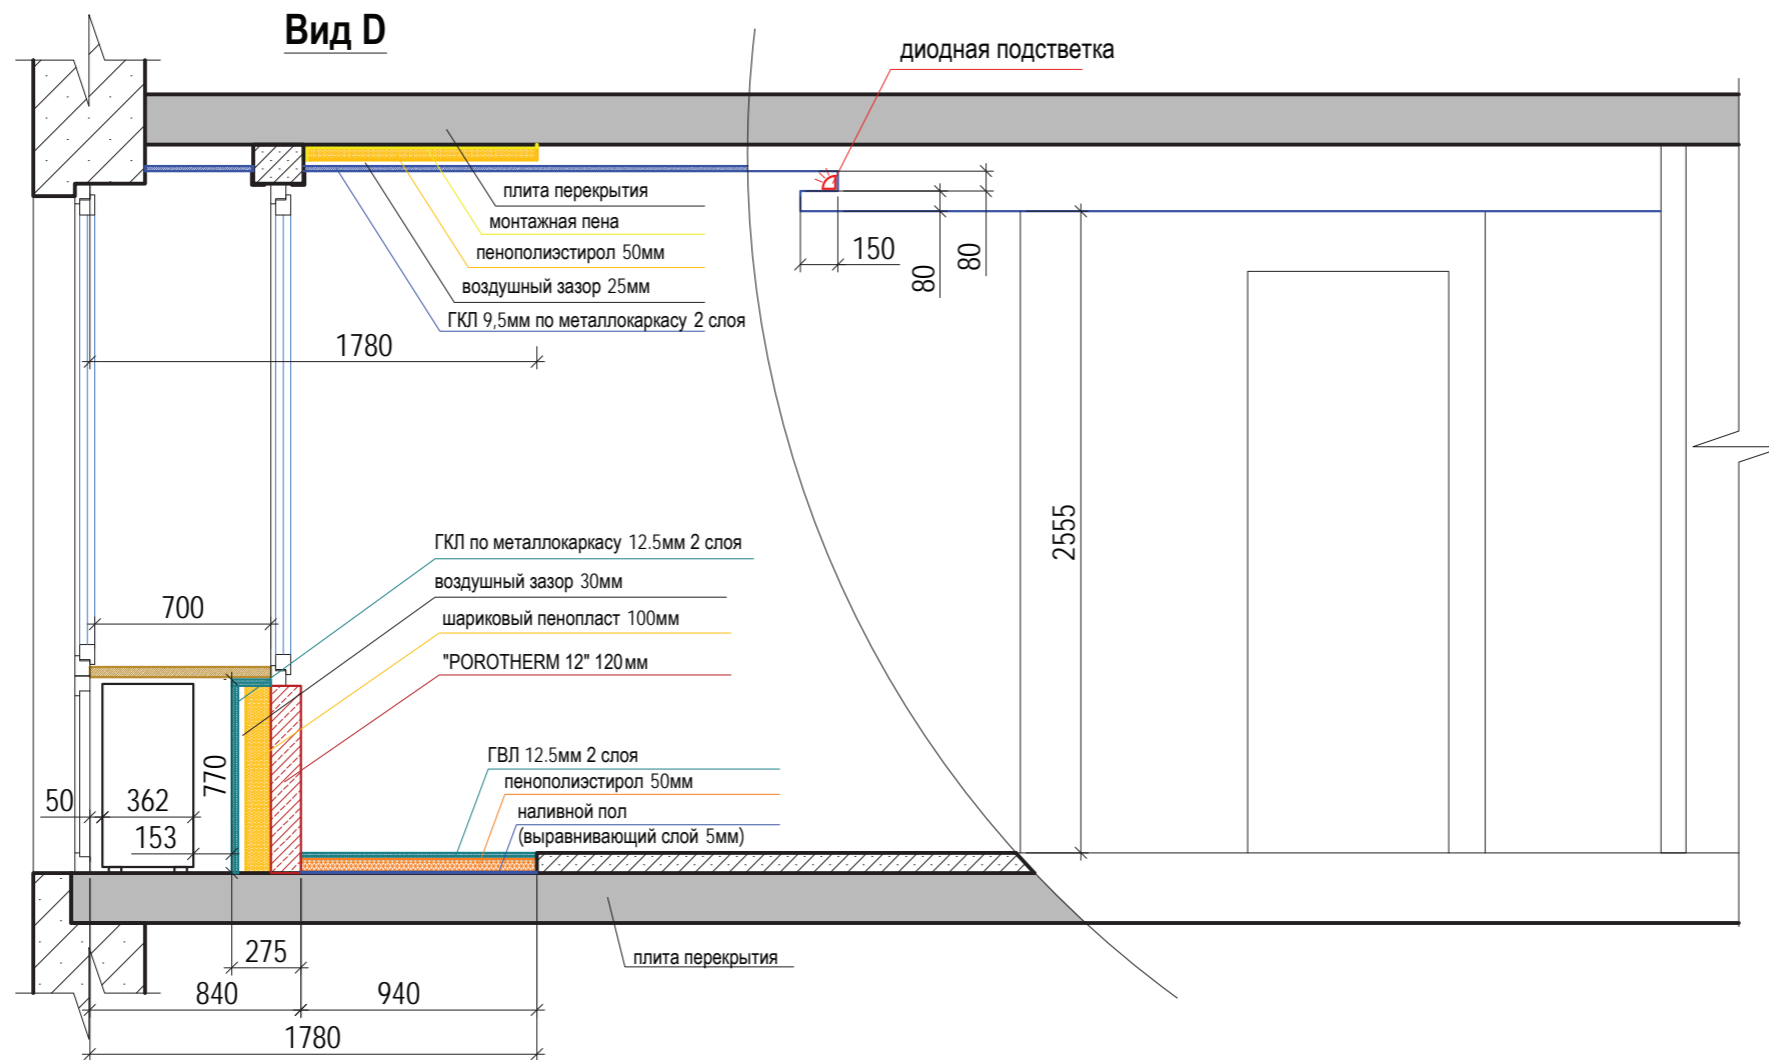

**Примечание:**  
 - Разрезы "А" и "С" См. в разделе "План перегородок. Разрезы"  
 - Высота потолка дана от уровня стяжки с учетом пирога утепления зоны балконов

		г. Москва Складочная улица, вл.1, стр.3, кв. 291 и 292		
Архитектор	Дата	Дом Эллингтон	Стадия	Листов
Проверил	27.01.19 г.	План потолка и вентиляции. Разрезы	Р	36
		СтройРост [строительная компания]		<b>7</b>

Место для размещения блока питания для диодной ленты "J3" (H=200мм от "чистого пола")

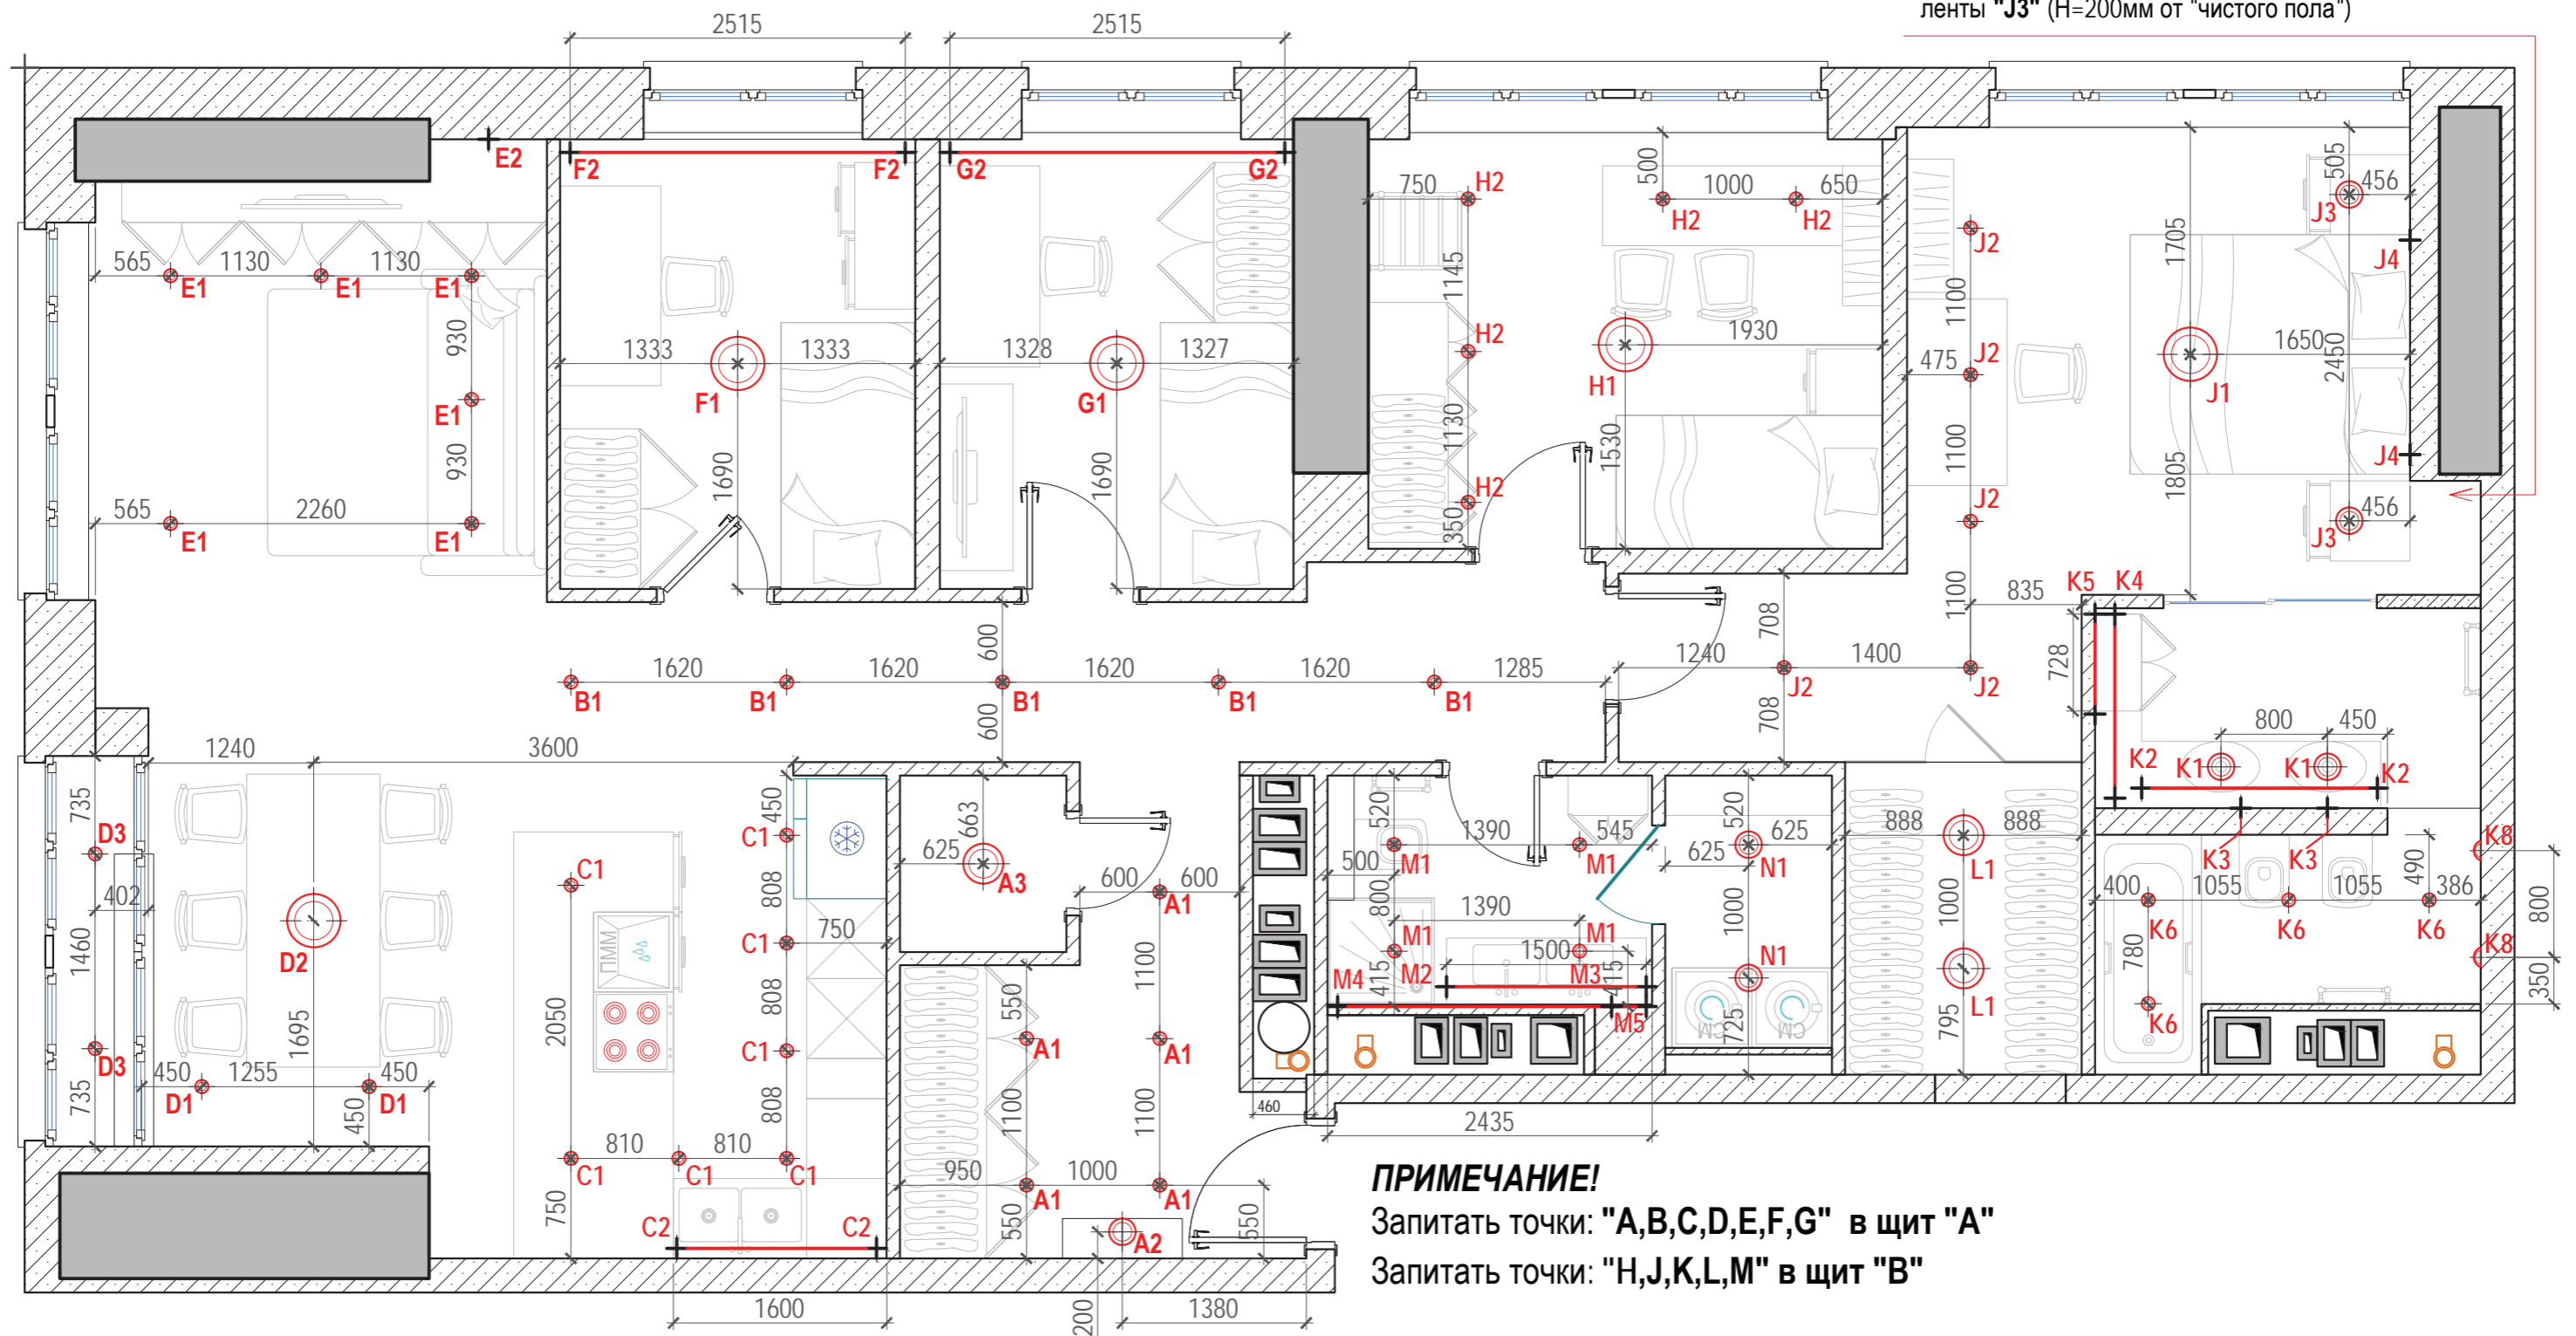


**ПРИМЕЧАНИЕ!**

Запитать точки: "А,В,С,Д,Е,Ф,Г" в щит "А"


Запитать точки: "Н,Ј,К,Л,М" в щит "В"

		г. Москва Складочная улица, вл.1, стр.3, кв. 291 и 292				
		Дата 27.01.19 г.	Дом Эллингтон	Стадия Р	Листов 36	Лист
Архитектор		План освещения				
Проверил						
					<b>8</b>	

Гр.	Наименование/Тип	Мощность	Высота (мм)	Кол-во	Примечание
A1	Светильник потолочный светодиодный накладной 220В	9Вт	потлок	5шт	ARLIGHT Артикул 021064
A2	Светильник подвесной декоративный 220В	40Вт	потлок	1шт	
A3	Свет. потолочный светодиодный накл. панель 220В	12Вт	потлок	1шт	ARLIGHT Артикул 023148
B1	Светильник потолочный светодиодный накладной 220В	9Вт	потлок	5шт	ARLIGHT Артикул 021064
C1	Светильник потол. светодиодный встраиваемый 220В	9Вт	потлок	7шт	ARLIGHT Артикул 021067
C2	Светодиодная подсветка 12В + профиль и рассеиватель		H=1450	1.6 мп	подсветка фартука кухни
D1	Светильник потол. светодиодный поворотный 220В	5Вт	потлок	2шт	ARLIGHT Артикул 023642
D2	Люстра 220В	240Вт	потлок	1шт	
D3	Светильник потолочный светодиодный накладной 220В	9Вт	потлок	2шт	ARLIGHT Артикул 021064
E1	Светильник потол. светодиодный встраиваемый 220В	9Вт	потлок	6шт	ARLIGHT Артикул 021067
E2	Вывод для диодной ленты (подсветка шкафа)		H=750		
F1	Люстра 220В	180Вт	потлок	1шт	
F2	Светодиодная подсветка 24В + профиль и рассеиватель		ниша потолка	2.5 мп	
G1	Люстра 220В	180Вт	потлок	1шт	
G2	Светодиодная подсветка 24В + профиль и рассеиватель		ниша потолка	2.5 мп	
H1	Люстра 220В	180Вт	потлок	1шт	
H2	Светильник потолочный светодиодный накладной 220В	9Вт	потлок	5шт	ARLIGHT Артикул 021064
J1	Люстра 220В	180Вт	потлок	1шт	
J2	Светильник потолочный светодиодный накладной 220В	9Вт	потлок	5шт	ARLIGHT Артикул 021064
J3	Светильник подвесной декоративный 220В	40Вт	потлок	2шт	
J4	Вывод для диодной ленты (подсветка стены)				См. "План отделки стен " Развертка 7
K1	Светильник подвесной декоративный 220В	40Вт	потлок	2шт	
K2	Светодиодная подсветка 12В + профиль и рассеиватель			1.8 мп	Подсветка под тумбой с раковинами
K3	Светодиодная подсветка 12В + профиль и рассеиватель				Подсветка за зеркалами
K4	Светодиодная подсветка 12В + профиль и рассеиватель			1.4 мп	Подсветка под тумбой
K5	Светодиодная подсветка 12В + профиль и рассеиватель			0.8 мп	Подсветка под навесными шкафами
K6	Светильник потол. светодиодный встраиваемый 220В	9Вт	потлок	4шт	ARLIGHT Артикул 021067
K8	Светильник встраиваемый в стену 12В	3Вт	H=180 от подиума	4шт	
L1	Свет. потолочный светодиодный накл. панель 220В	12Вт	потлок	2шт	ARLIGHT Артикул 023148
N1	Светильник потол. светодиодный встраиваемый 220В	9Вт	потлок	2шт	ARLIGHT Артикул 021067
M1	Светильник потол. светодиодный встраиваемый 220В	9Вт	потлок	4шт	ARLIGHT Артикул 021067
M2	Светодиодная подсветка 12В + профиль и рассеиватель			1.5 мп	Подсветка под тумбой
M3	Светодиодная подсветка 12В + профиль и рассеиватель			1.5 мп	Подсветка под раковиной
M4	Светодиодная подсветка 24В + профиль и рассеиватель		ниша потолка	2.4 мп	
M6	Вывод 220В для подсветки зеркала		???		

		г. Москва Складочная улица, вл.1, стр.3, кв. 291 и 292		
		Дата 27.01.19 г.	Дом Эллингтон	Стация Р
				Листов 36
Архитектор		План освещения. Спецификация		
Проверил				
<b>9</b>				



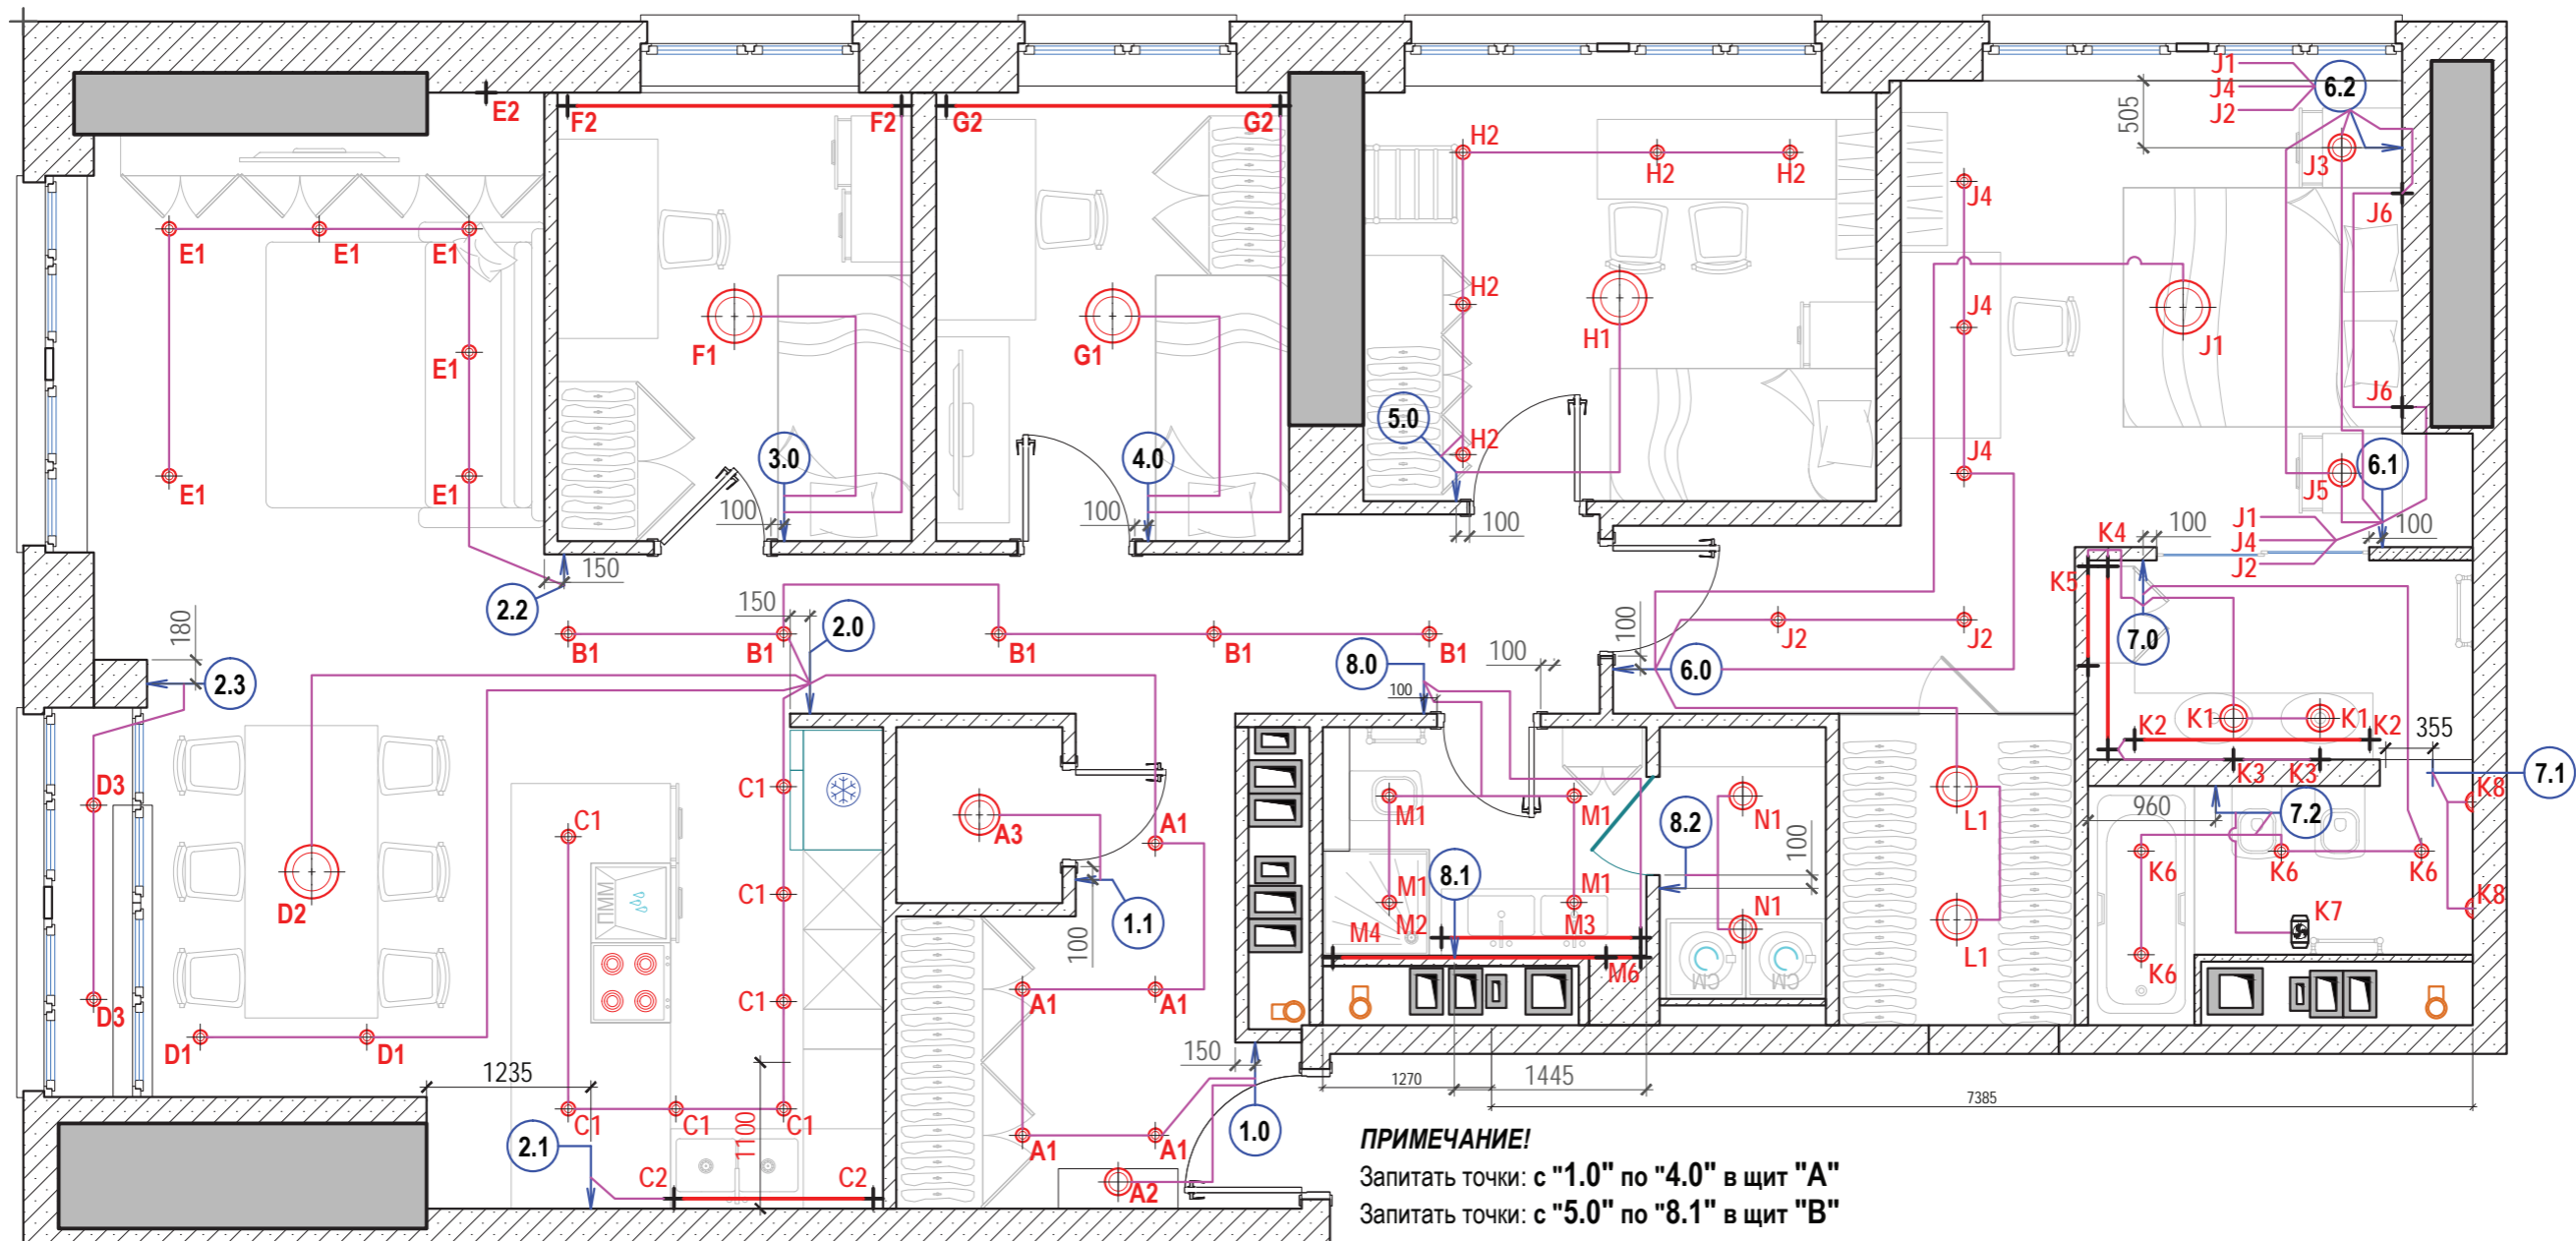

**ПРИМЕЧАНИЕ!**  
 Запитать точки: с "1.0" по "4.0" в щит "А"  
 Запитать точки: с "5.0" по "8.1" в щит "В"


№ Места	Наименование	Группа	Высота (мм)
1.0		(A1; B1): (A2): ("выкл. все")	H=900
1.1		A3	H=900
2.0		(A1; B1): (C1; D1): (D2)	H=900
2.1		C2	H=1050
2.2		E2; E1	H=900
2.3		D3	H=900
3.0		F2; F1	H=900
4.0		G2; G1	H=900
5.0		H1; H2	H=900
6.0		(L1); (J1; J2; J4)	H=900

№ Места	Наименование	Группа	Высота (мм)
6.1		J3; J5; J6	H=900
6.2		J1; J2; J4	H=700
7.0		(K2+K3+K4+K5); (K1) K6	H=900
7.1		Датчик движения	Потолок
7.2		K6 K7 (вентилятор с таймером)	H=900
8.0		(M2+M3+M4); (M1)	H=900
8.1		K7 (вытяжной вентилятор с таймером)	H=1000
8.0		N1	H=900

Условные обозначения	
	Выключатель одноклавишный
	Выключатель двухклавишный
	Выключатель с диммером
	Переключатель одноклавишный проходной
	Переключатель двухклавишный проходной
	Переключатель трехклавишный проходной
	Датчик движения
	Розетка 220В





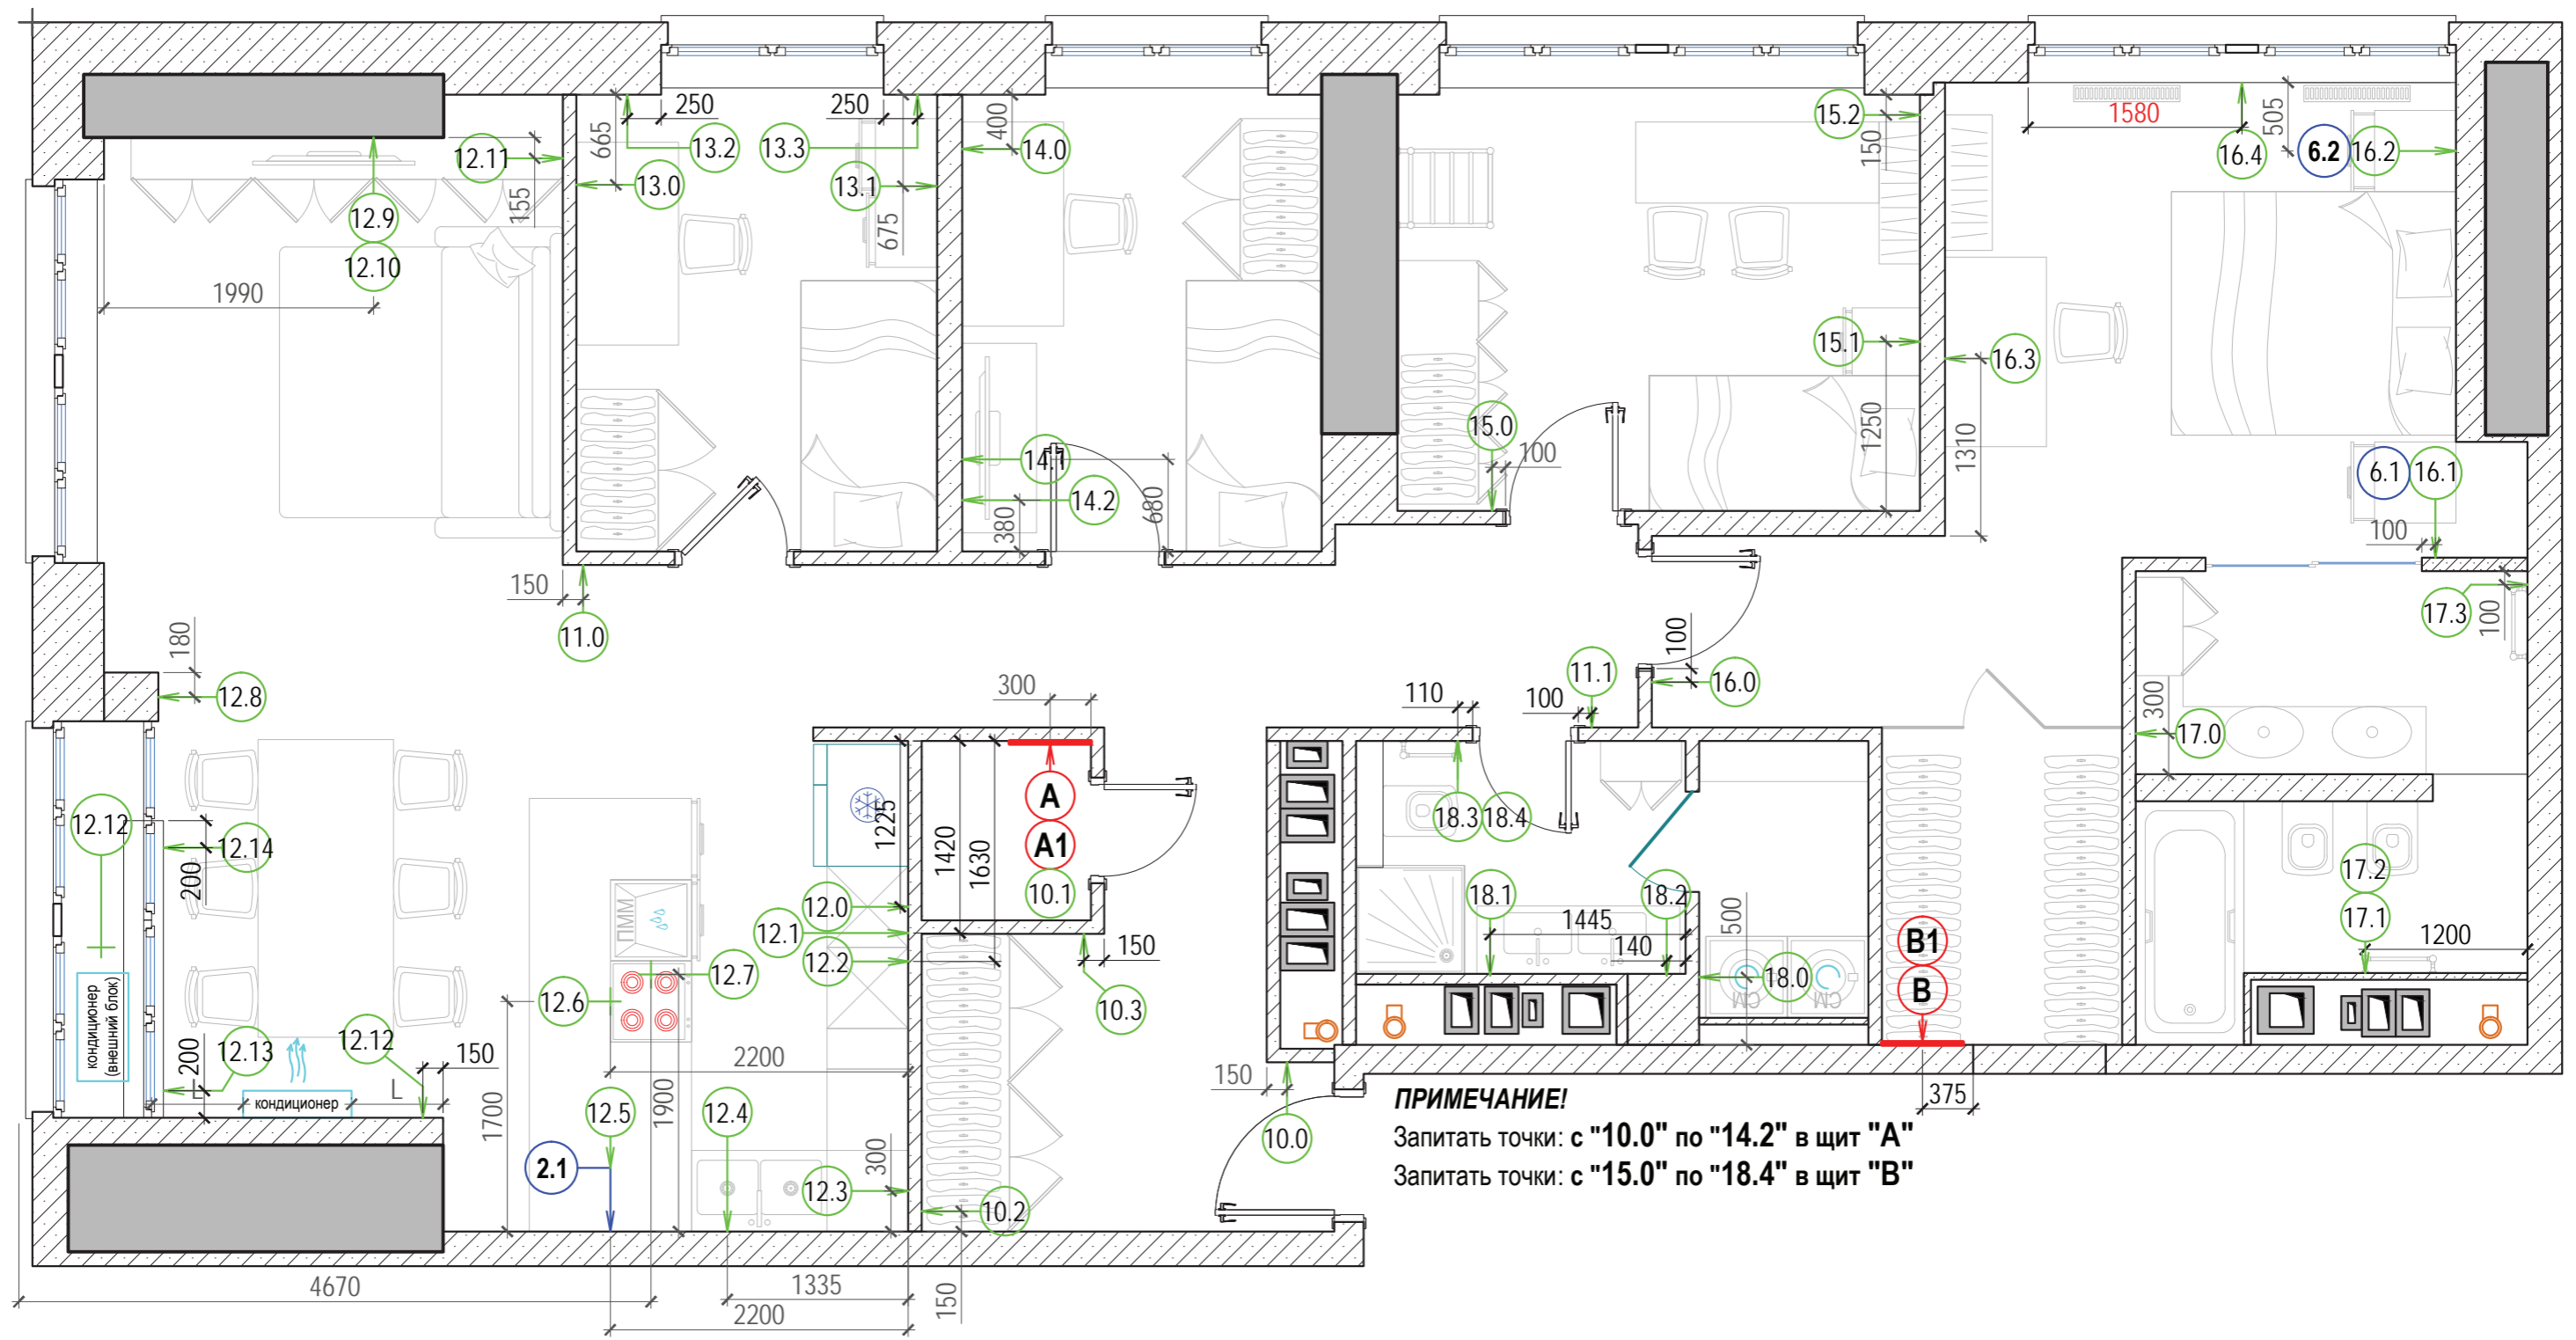






**ПРИМЕЧАНИЕ!** Высота указана от уровня "чистого пола"


















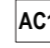








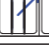





 

















		г. Москва Складочная улица, вл.1, стр.3, кв. 291 и 292		
		Дата 27.01.19 г.	Дом Эллингтон	Стадия Р
		План выключателей. Спецификация		Листов 36
Архитектор				
Проверил				
<b>10</b>				



**ПРИМЕЧАНИЕ!**  
 Запитать точки: с "10.0" по "14.2" в щит "А"  
 Запитать точки: с "15.0" по "18.4" в щит "В"

		г. Москва Складочная улица, вл.1, стр.3, кв. 291 и 292		
		Дата 27.01.19 г.	Дом Эллингтон	Стадия Р
				Листов 36
Архитектор		План розеток		Лист <b>11</b>
Проверил				<b>СтройРост</b> <small>[строительная компания]</small>


№ Места	Наименование	Высота	Примечания
0.0А	Силовой щит	H=1500	Размер указан до центра щита
0.1В	Слаботочный щит (ввод интернет кабеля, маршрутизатор) + 	разместить над силовым щитком	Подключение всех интернет-розеток к маршрутизатору
0.0А	Силовой щит	H=1500	Размер указан до центра щита
0.1В	Слаботочный щит (ввод интернет кабеля, маршрутизатор) + 	разместить над силовым щитком	Подключение всех интернет-розеток к маршрутизатору
10.0		H=200	
10.1		H=200	
10.2	 вывод 220В	H=200	Оставить запас провода 2м
10.3		H=200	РТП Прихожей
11.0		H=200	
11.1		H=200	
12.0		H=50	Холодильник
12.1		H=1400***	Кофемашина
12.2		H=1400***	Духовой шкаф
12.3	   	H=1050	Рабочая розетка над столешницей
12.4		H=50	Измельчитель
12.5 (2.1)	   	H=1050	Рабочая розетка над столешницей
12.6	 		Варочная панель, посудомоечная машина. Накладные розетки. Разместить на дне корпуса кухонной секции
12.7		H=потолок***	Вытяжка
12.8		H=200	
12.9	  	H=240	Подключение медиаплеера, цифрового ТВ тюнера
12.10	  H=1100 ▽ 	H=1100	Подключение телевизора
12.11	 	H=530	
12.12		H=200	РТП Кухни и столовой
12.12	 Подключение кондиционера. (точное место розетки вывести по заданию поставщика)		
12.13		H=200	подключение электрического радиатора отопления
12.14		H=200	подключение электрического радиатора отопления

№ Места	Наименование	Высота	Примечания
13.0	   	H=450***	
13.1	   AC1AC2	H=200	АС 1 и АС 2 выводы для акустических систем
13.2	AC1	H=1500	Выводы для акустических систем (левый и правый каналы)
13.3	AC1	H=1500	Использовать акустический кабель <b>CANARE 2s11 FG</b>
14.0	   	H=385	
14.1	  	H=335	Подключение медиаплеера, ТВ тюнера, приставки
14.2	  H=1000 ▽ 	H=1000	Подключение телевизора
15.0		H=200	
15.1	 	H=700	
15.2	  H=300 ▽ 	H=300	
16.0		H=200	
16.1	 H=900 ▽ 	H=900	
16.2	  	H=700	
16.3	   	H=550	
16.4	 	H=200	электрические радиаторы отопления
17.0	  	H=940	
17.1		H=800***	подключение полотенцесушителя
17.2		H=200	РТП Мастер СУ
17.3		H=800***	подключение полотенцесушителя
18.0	  	H=1100	Стиральная, сушильная машины + рабочая розетка
18.1	 	H=1000	
18.2	 	H=1000	
18.3		H=800***	подключение полотенцесушителя
18.4		H=200	РТП Гостевого СУ

**ПРИМЕЧАНИЕ!** Высота указана от уровня "чистого пола"

		г. Москва Складочная улица, вл.1, стр.3, кв. 291 и 292		
		Дата 27.01.19 г.	Дом Эллингтон	Стация Р
				Листов 36
Архитектор		План розеток. Спецификация		12
Проверил				

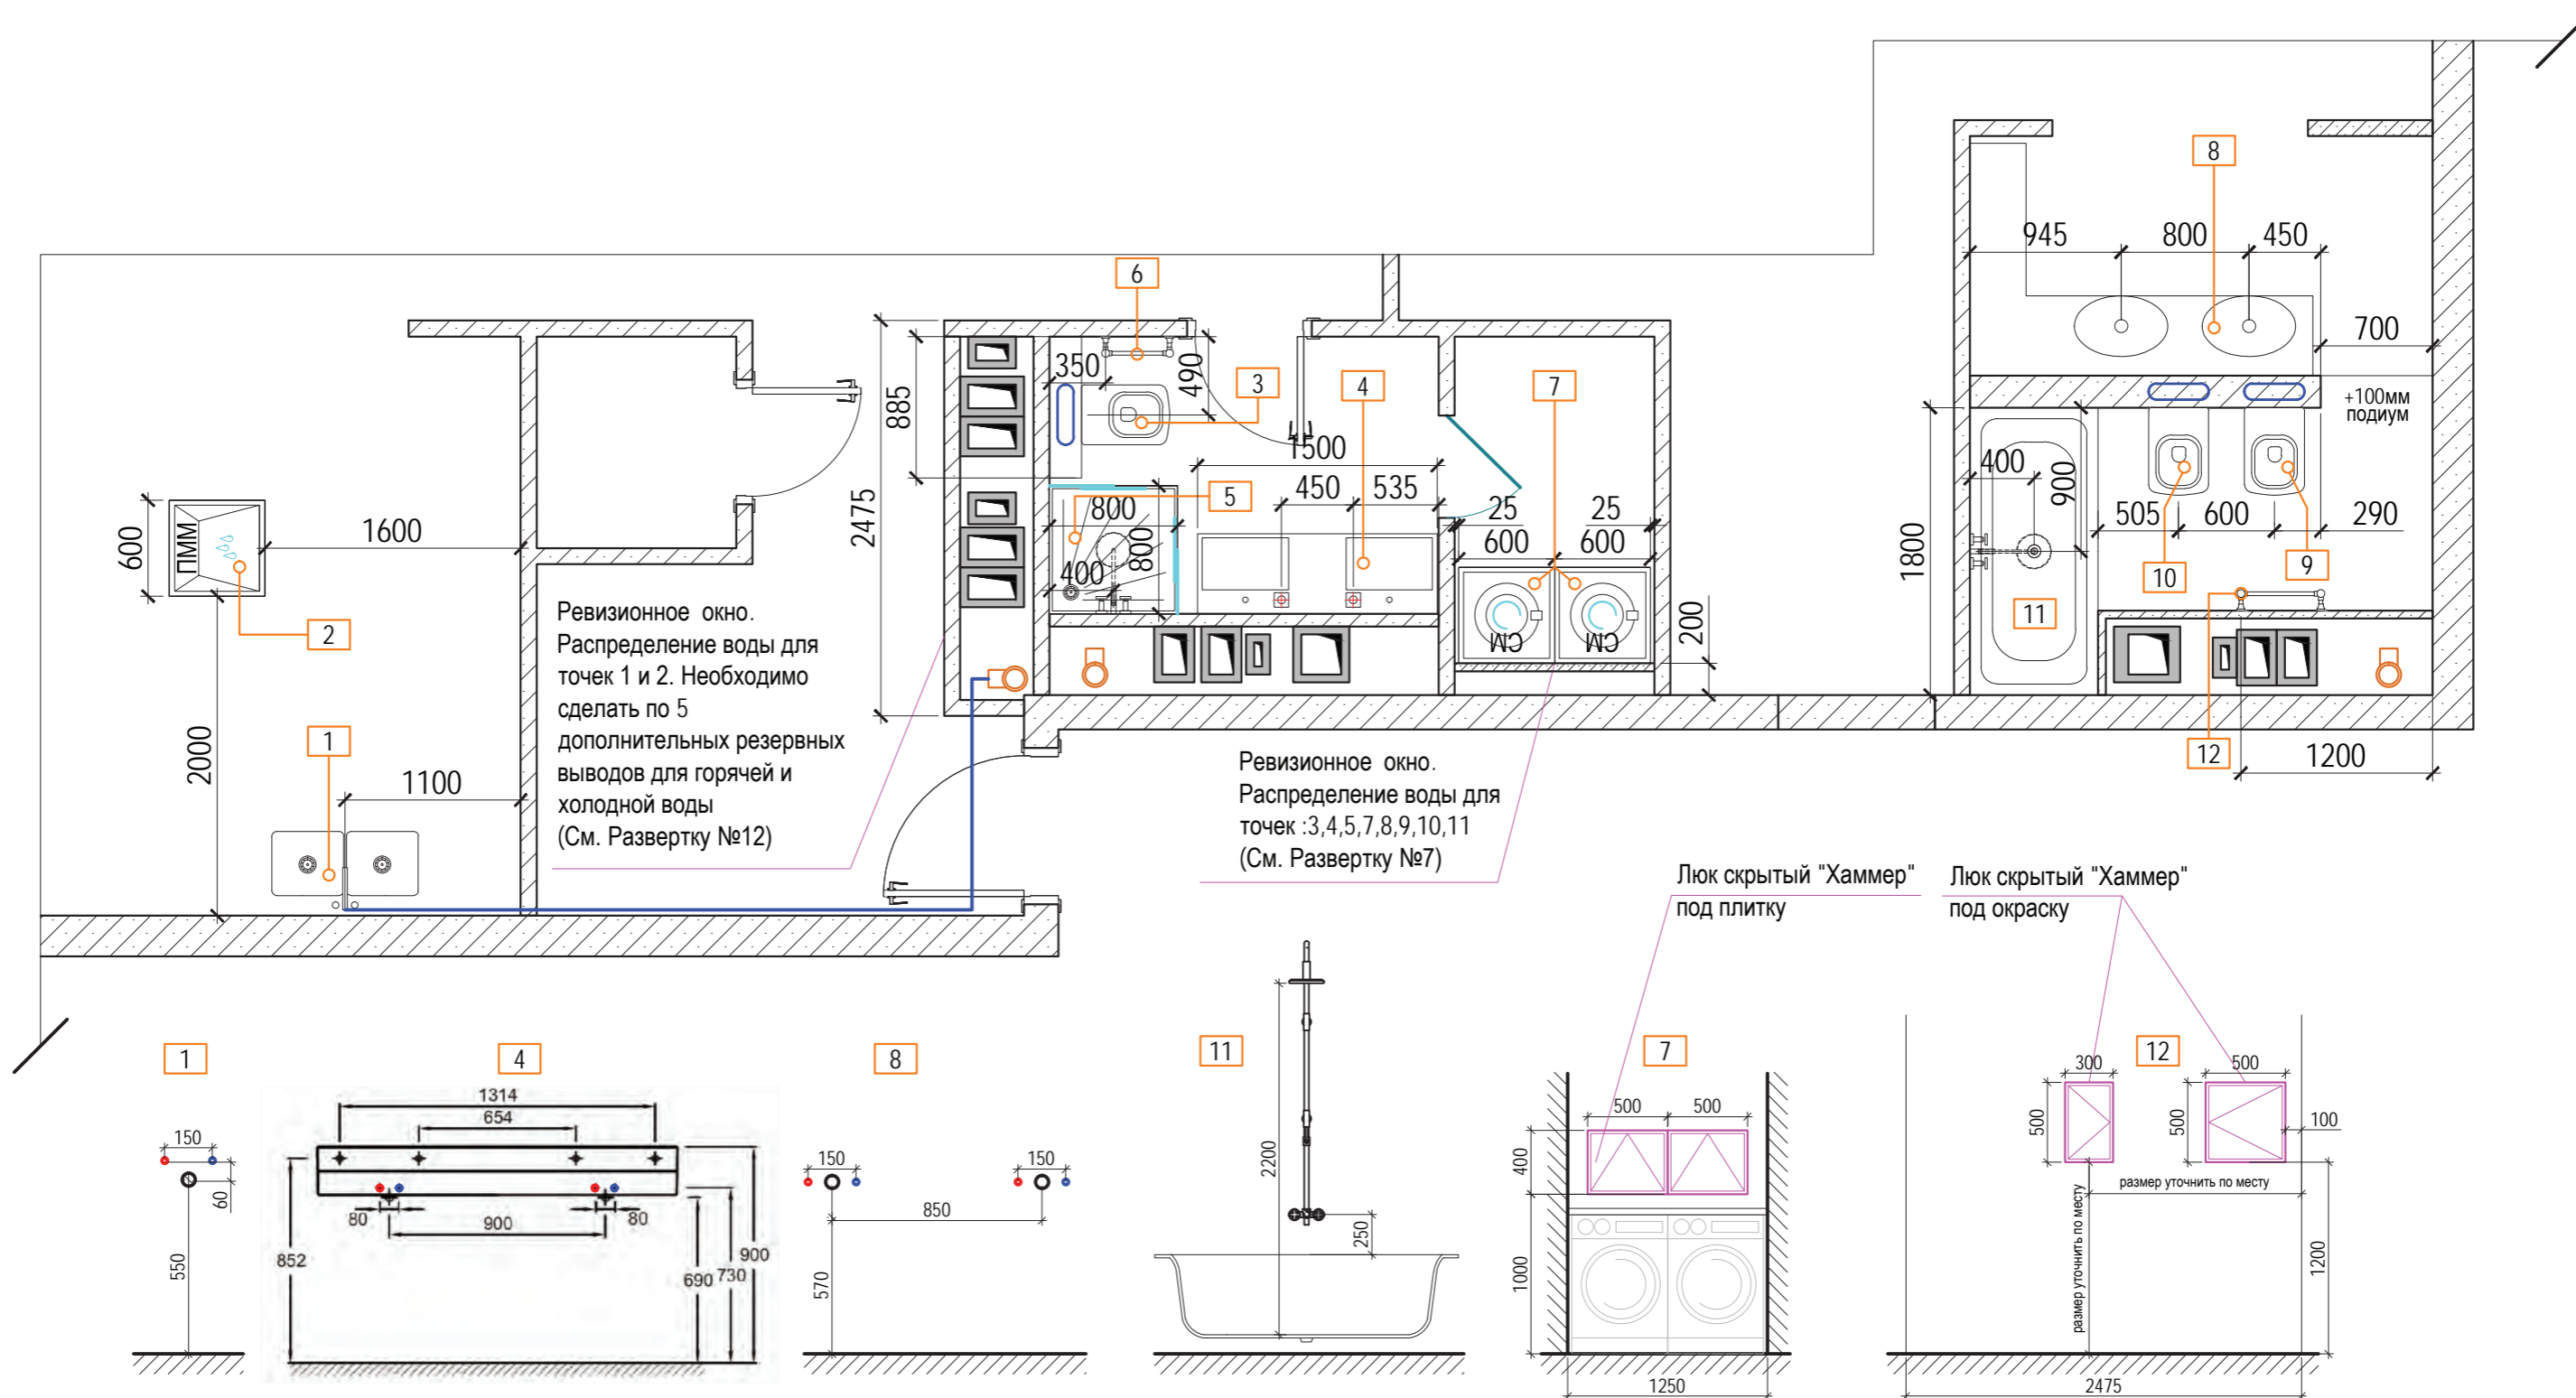


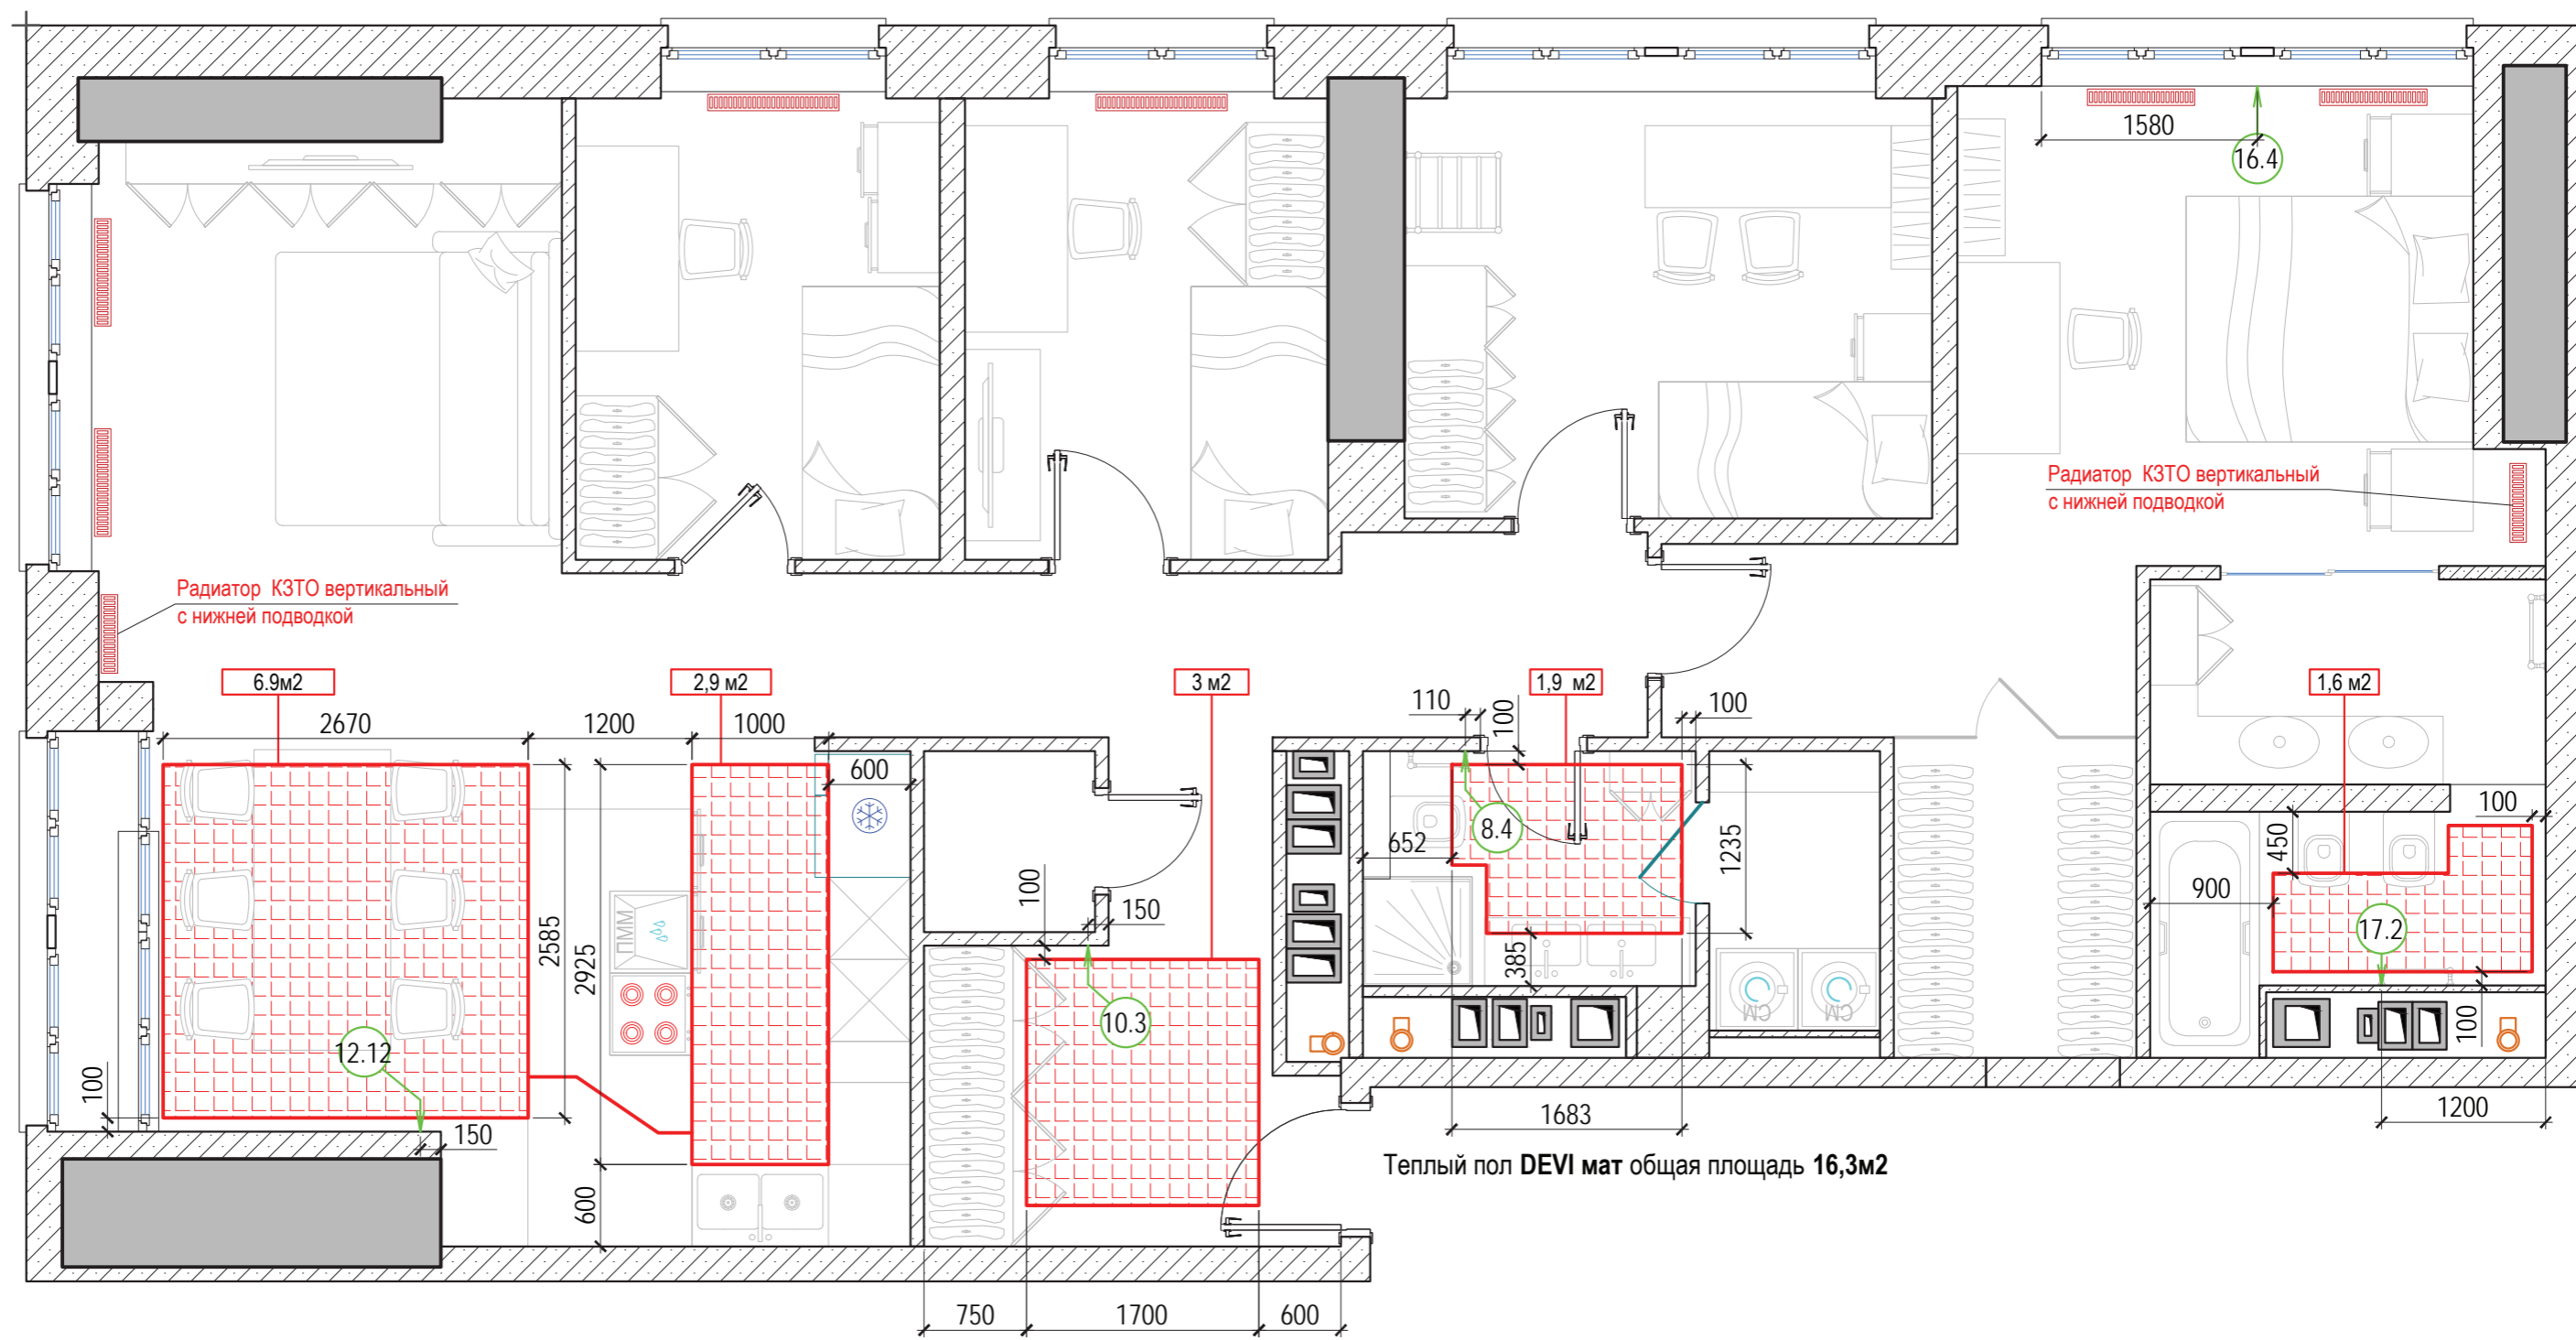


Примечание: высота выводов дана от уровня "чистого пола"

		г. Москва Складочная улица, вл.1, стр.3, кв. 291 и 292		
		Дата 27.01.19 г.	Дом Эллингтон	Стадия Р
Архитектор				Листов 36
Проверил		План мантехники		Лист <b>13</b>


1	Мойка кухонная ____ (2 шт)	9	Биде _____ + крышка-сиденье
2	Посудомоечная машина		Система инсталляции
3	Унитаз подвесной _____ + крышка-сиденье	10	Унитаз подвесной Villeroy & Boch
	Система инсталляции для унитазов _____ с кнопкой смыва		Кнопка смыва
4	Тумба для раковины (изготавливается на заказ)	11	Ванна
	Раковина Jacob Delafon Terrace EXA112 150 см двойная		Смеситель для ванны с душем
	Сифон для раковины Jacob Delafon Mideo E78297-CP (компактный)		Стеклянные перегородки
5	Душевой уголок Timo TL-8002 Romb Glass с поддоном	12	Полотенцесушитель электрический
	Смеситель с душем		
6	Полотенцесушитель		
7	Стиральная машина		
	Сушильная машина		
8	Тумба для раковины и пенал (изготавливаются на заказ, См "Мебель в СУ 2-й этаж")		
	Раковины Villeroy & Boch Loop & Friends (накладные на столешницу)		
	Смеситель Hansgrohe PuraVida 15084000 для раковины цвет хром+белый (встраиваемый в стену)		
	Скрытая часть для смесителя Hansgrohe 13622180		

		г. Москва Складочная улица, вл.1, стр.3, кв. 291 и 292		
		Дата 27.01.19 г.	Дом Эллингтон	Стадия Р
				Листов 36
Архитектор		План мантехники. Спецификация		 <b>14</b>
Проверил				



		г. Москва Складочная улица, вл.1, стр.3, кв. 291 и 292		
		Дата 27.01.19 г.	Дом Эллингтон	Стая Р
Архитектор		Схема отопления. План теплого пола		Листов 36
Проверил				Лист <b>15</b>
				<b>СтройРост</b> [строительная компания]



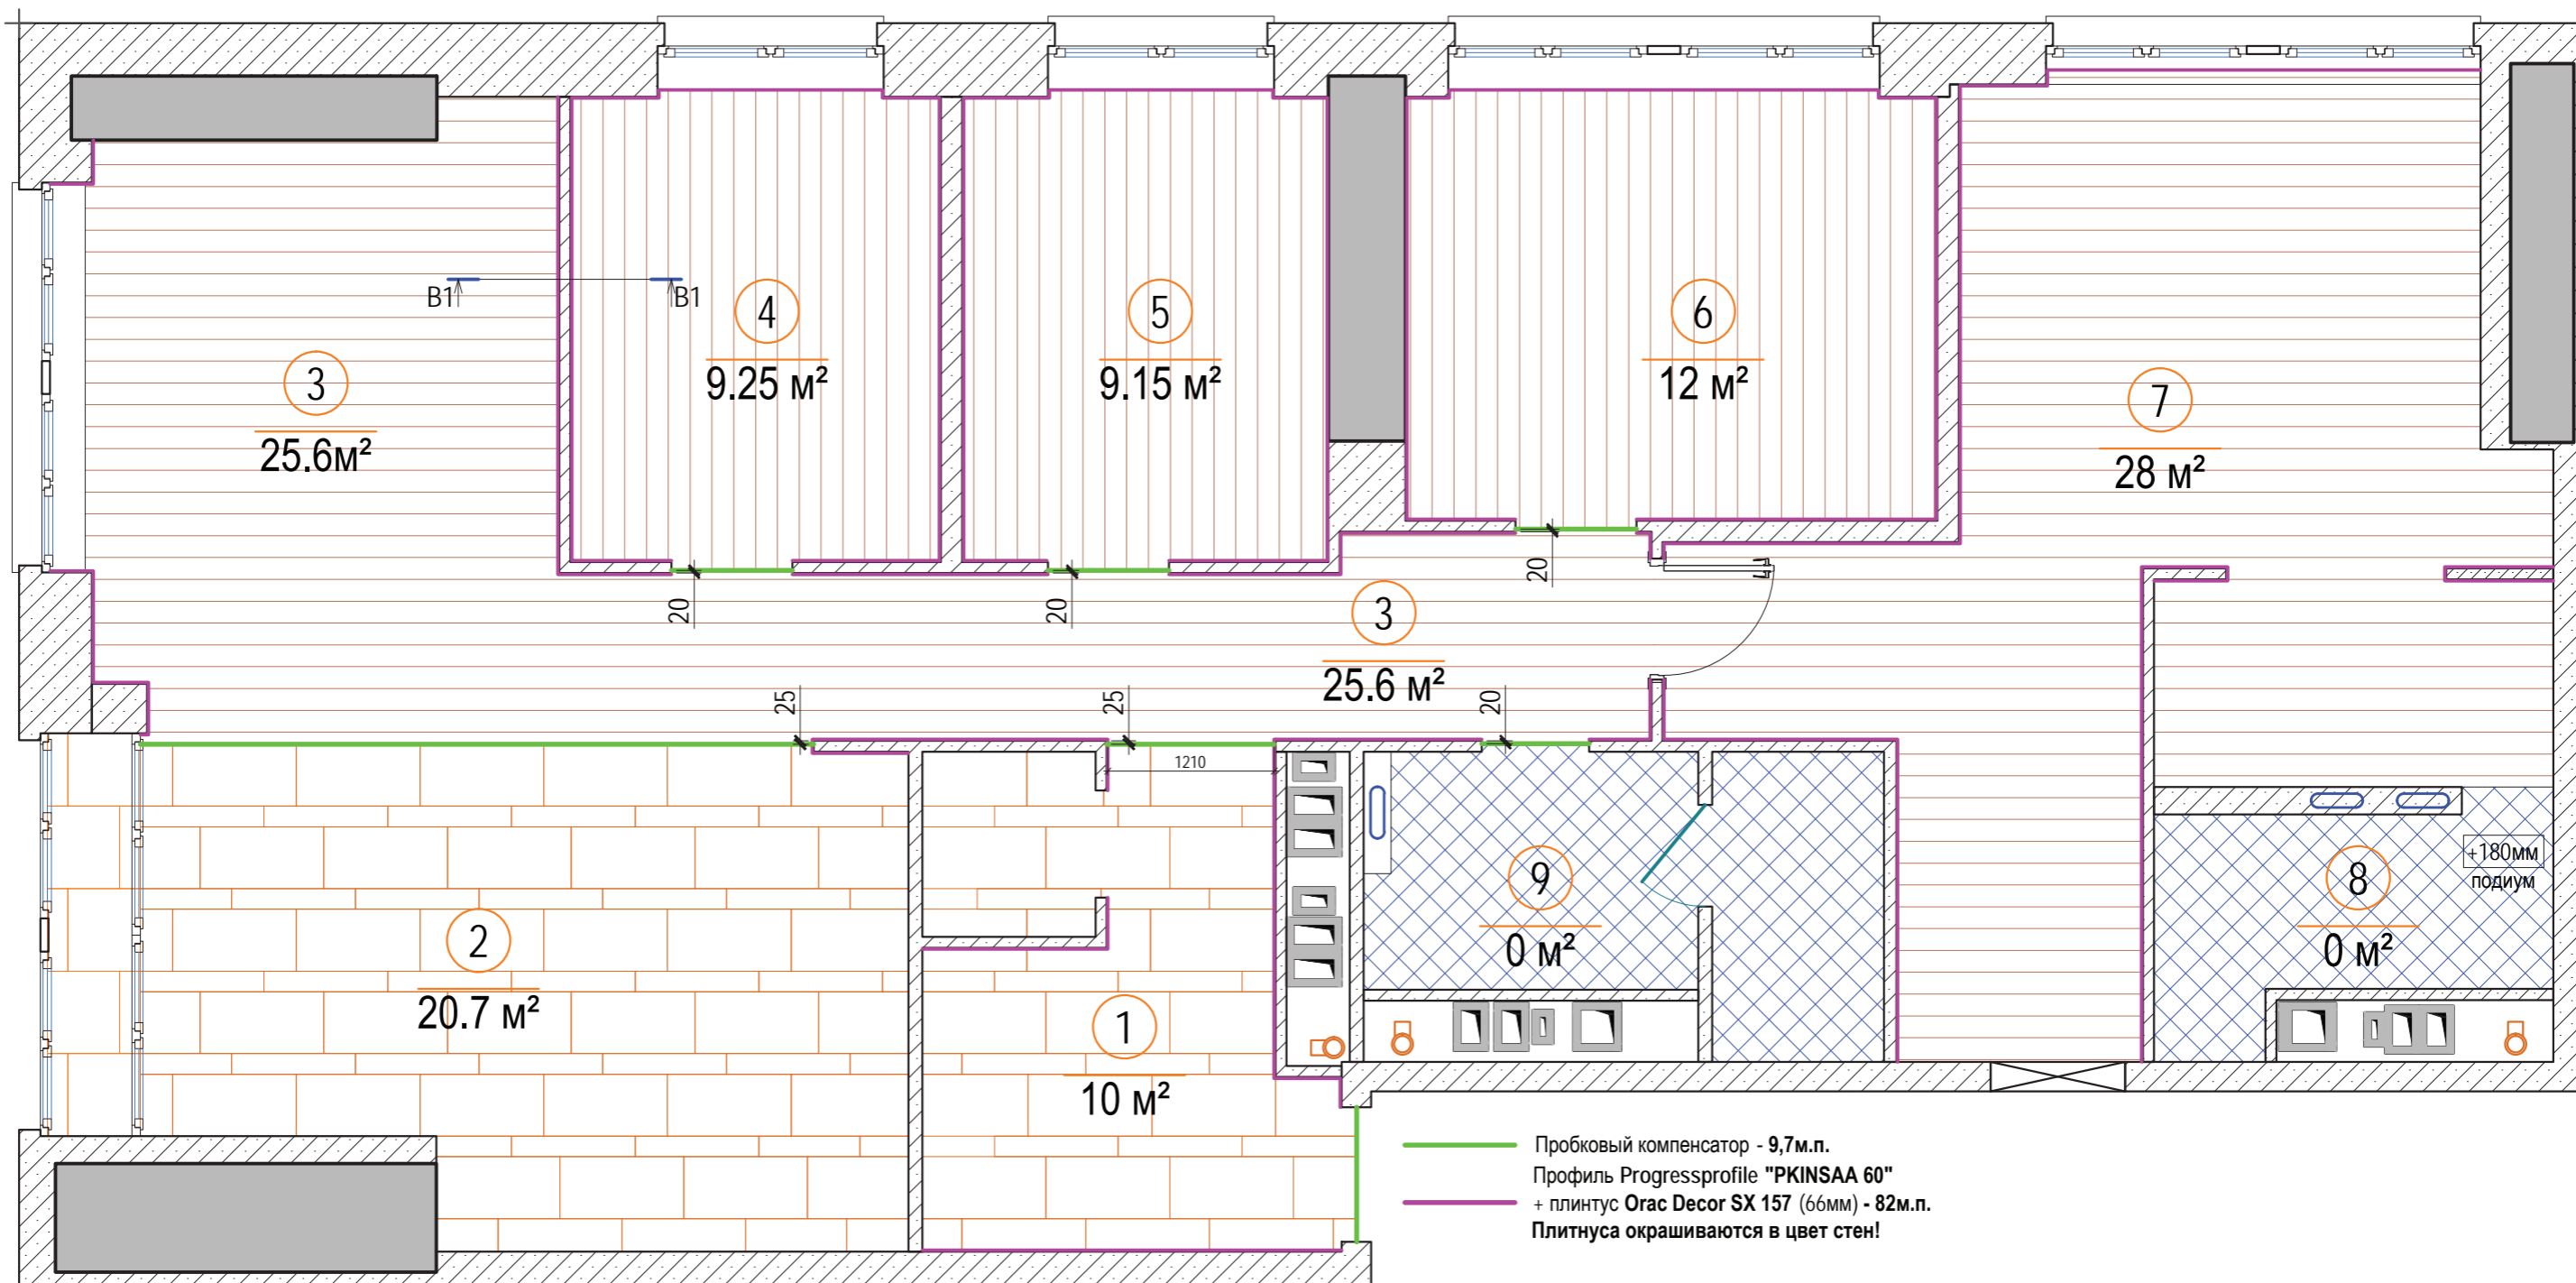


Зона	Материал	Пл.	Примечания
1	Керамогранит (прихожая + кладовая комната)	10м2	См. "План пола. Раскладка керамики"
2	Керамогранит (Кухня + Столовая)	20.7м2	См. "План пола. Раскладка керамики"
3	Инженерная доска 16мм (Гостиная + Коридор)	25.6м2	
4	Инженерная доска 16мм (Спальня1)	9.25м2	
5	Инженерная доска 16мм (Спальня2)	9.15м2	

Зона	Материал	Пл.	Примечания
6	Инженерная доска 16мм (Детская)	12м2	
7	Инженерная доска 16мм (Спальня + Гардеробная + часть СУ)	28м2	
8	Керамическая плитка	4,25м2	См. План раскладки керамики МастерСУ
9	Керамическая плитка	6,9м2	См. План раскл. керамики Гостевой СУ

**ПРИМЕЧАНИЕ!** Кол-во материала указано без учета запаса


		г. Москва Складочная улица, вл.1, стр.3, кв. 291 и 292		
		Дата 27.01.19 г.	Дом Эллингтон	Стадия Р
Архитектор				Листов 36
Проверил			План пола. Спецификация	Лист <b>16</b>

### Стык массивная доска - керамика

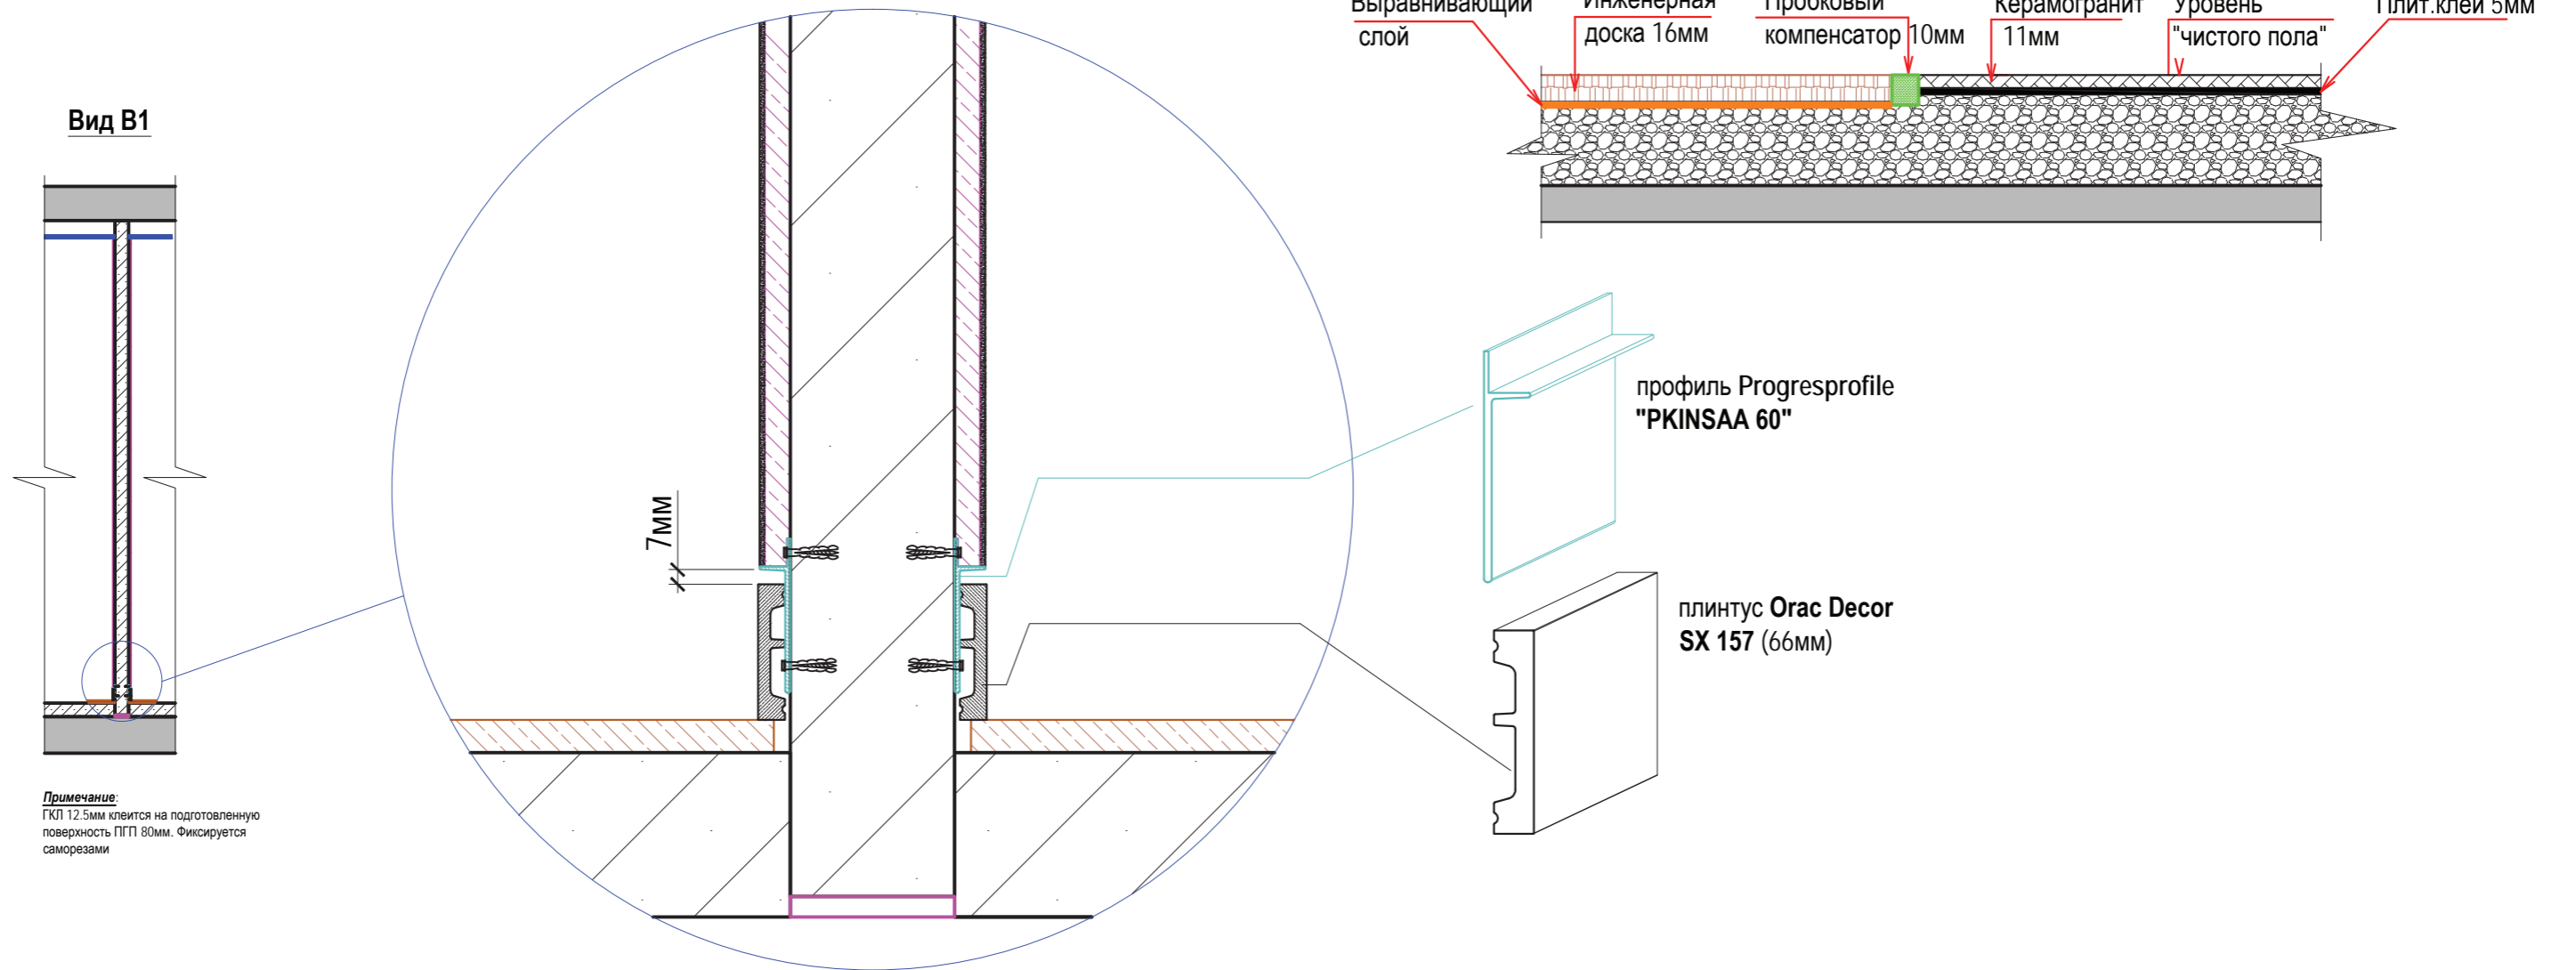

**Примечание:**  
ГКЛ 12.5мм клеится на подготовленную поверхность ПТП 80мм. Фиксируется саморезами

		г. Москва Складочная улица, вл.1, стр.3, кв. 291 и 292		
		Дата 27.01.19 г.	Дом Эллингтон	Стадия Р
Архитектор				Листов 36
Проверил			План пола. Разрезы	Лист <b>17</b>
				<b>СтройРост</b> <small>[строительная компания]</small>

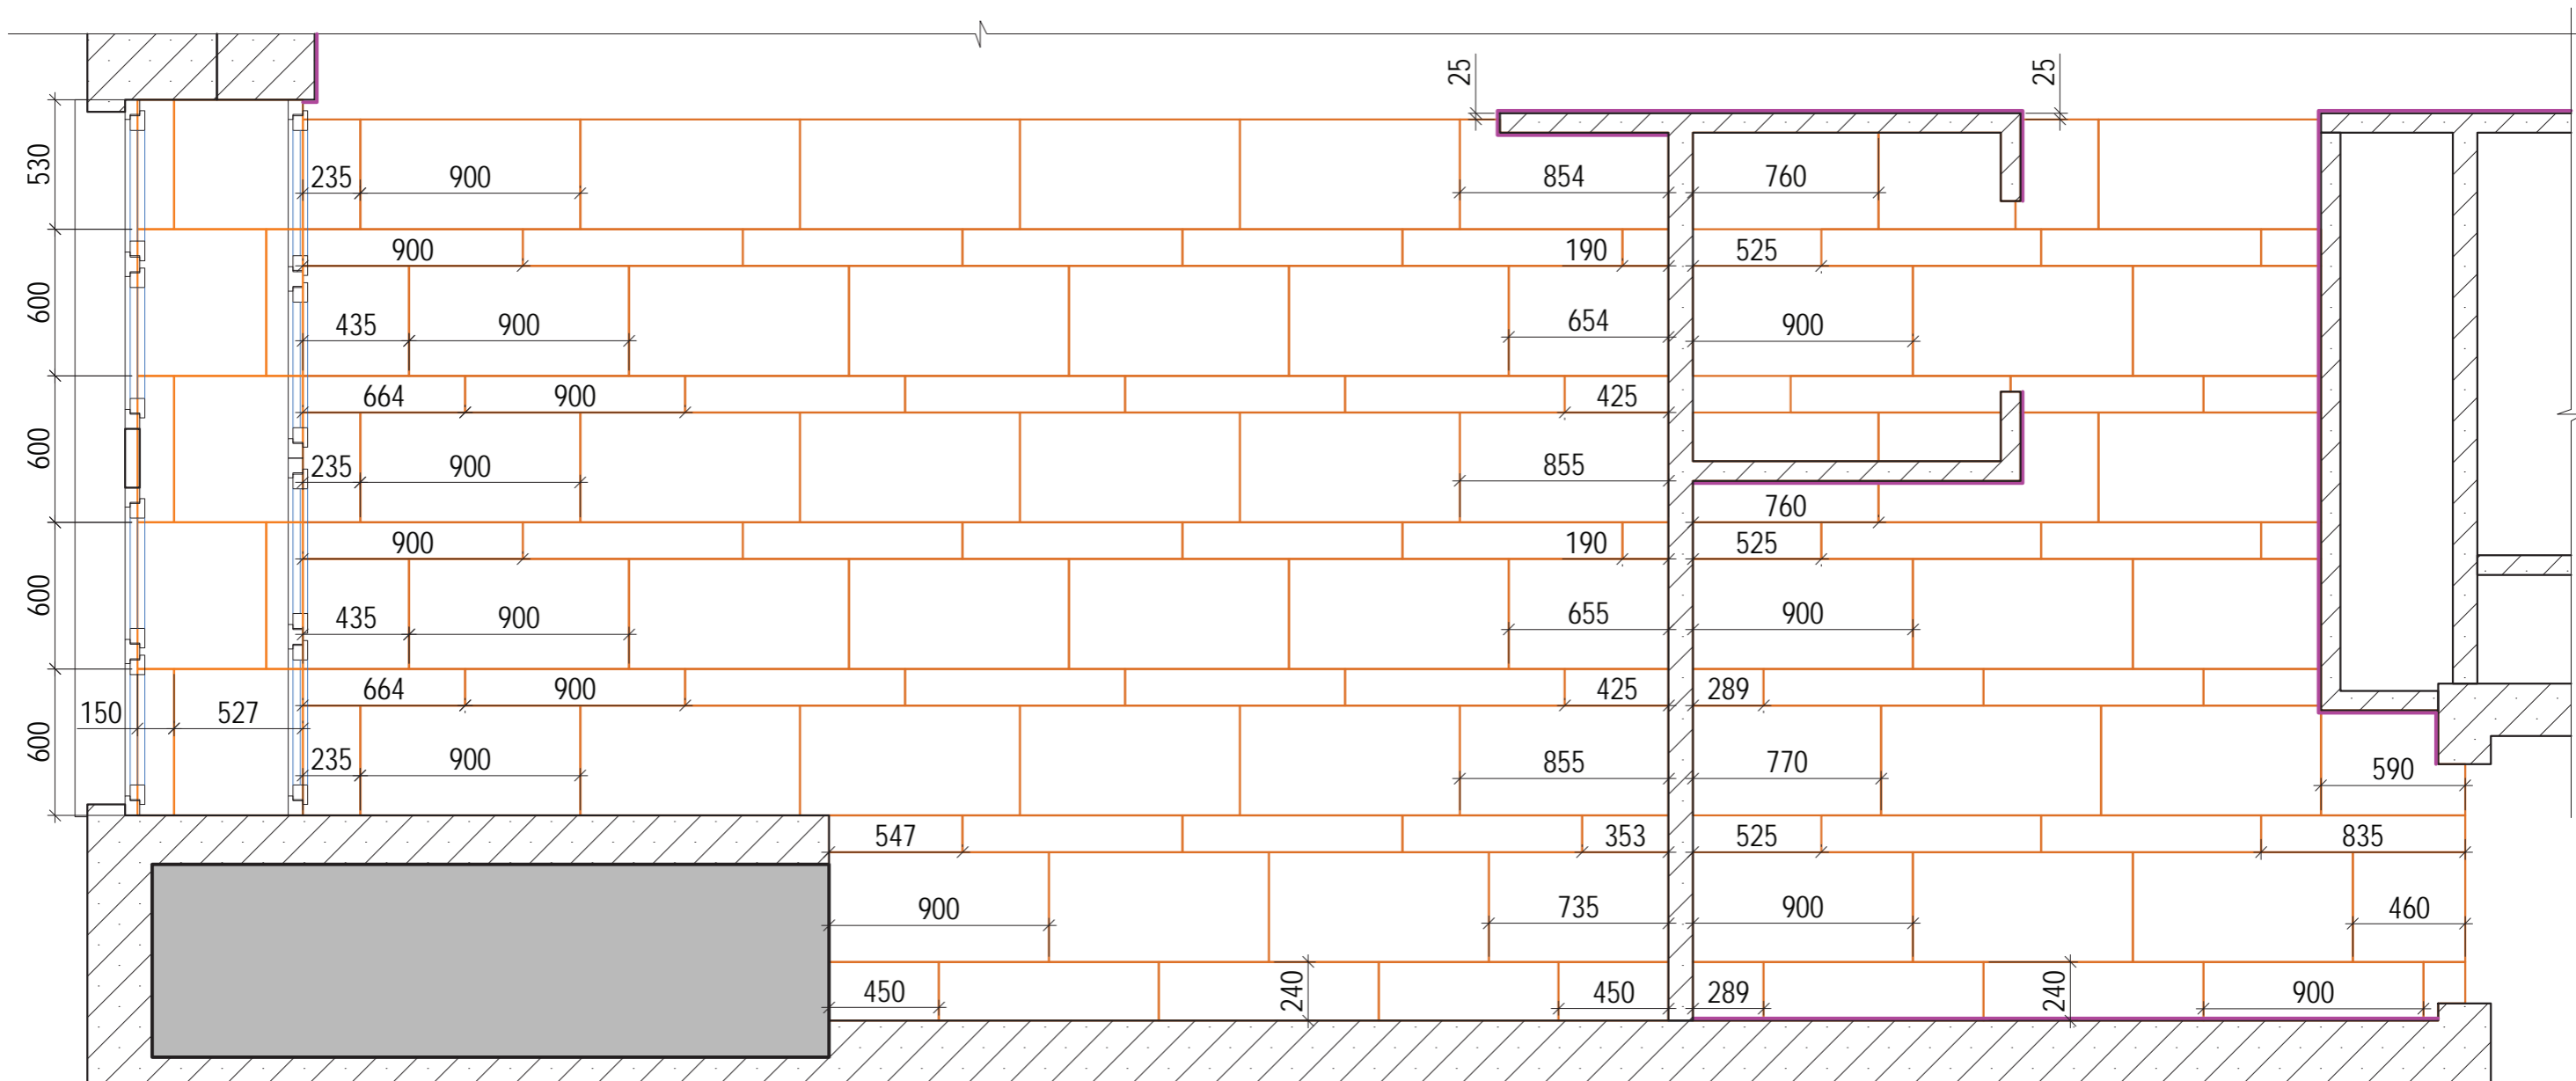


Керамогранит **ITALGRANITI MATERIA D**  
**Forma Tortora Nat/Ret Матовый** - 45x90см Арт. MRF249 - **66 шт (26.7м2)**

Керамогранит **IMPRONTA CERAMICHE / ITALGRANITI MATERIA D**  
**Forma Bianco Nat/Ret Матовый** 15x90 см Арт. MRF1L5 - **45шт. (6.1м2)**


**Примечание:**  
 Количество материала указано без запаса

Керамогранит **Керама Марацци Про Дабл беж обрезной**  
 60x60 арт. DD601400R - **5шт (1.8м2)**


**Керама Марацци | Подступенок Про Дабл беж) арт.**  
 DD201400R12 - **5шт**

		г. Москва Складочная улица, вл.1, стр.3, кв. 291 и 292		
		Дата 27.01.19 г.	Дом Эллингтон	Стадия Р
Архитектор				Листов 36
Проверил			Раскладка керамики на пол Кухня-Столовая	Лист <b>18</b>
				

### Вид 1

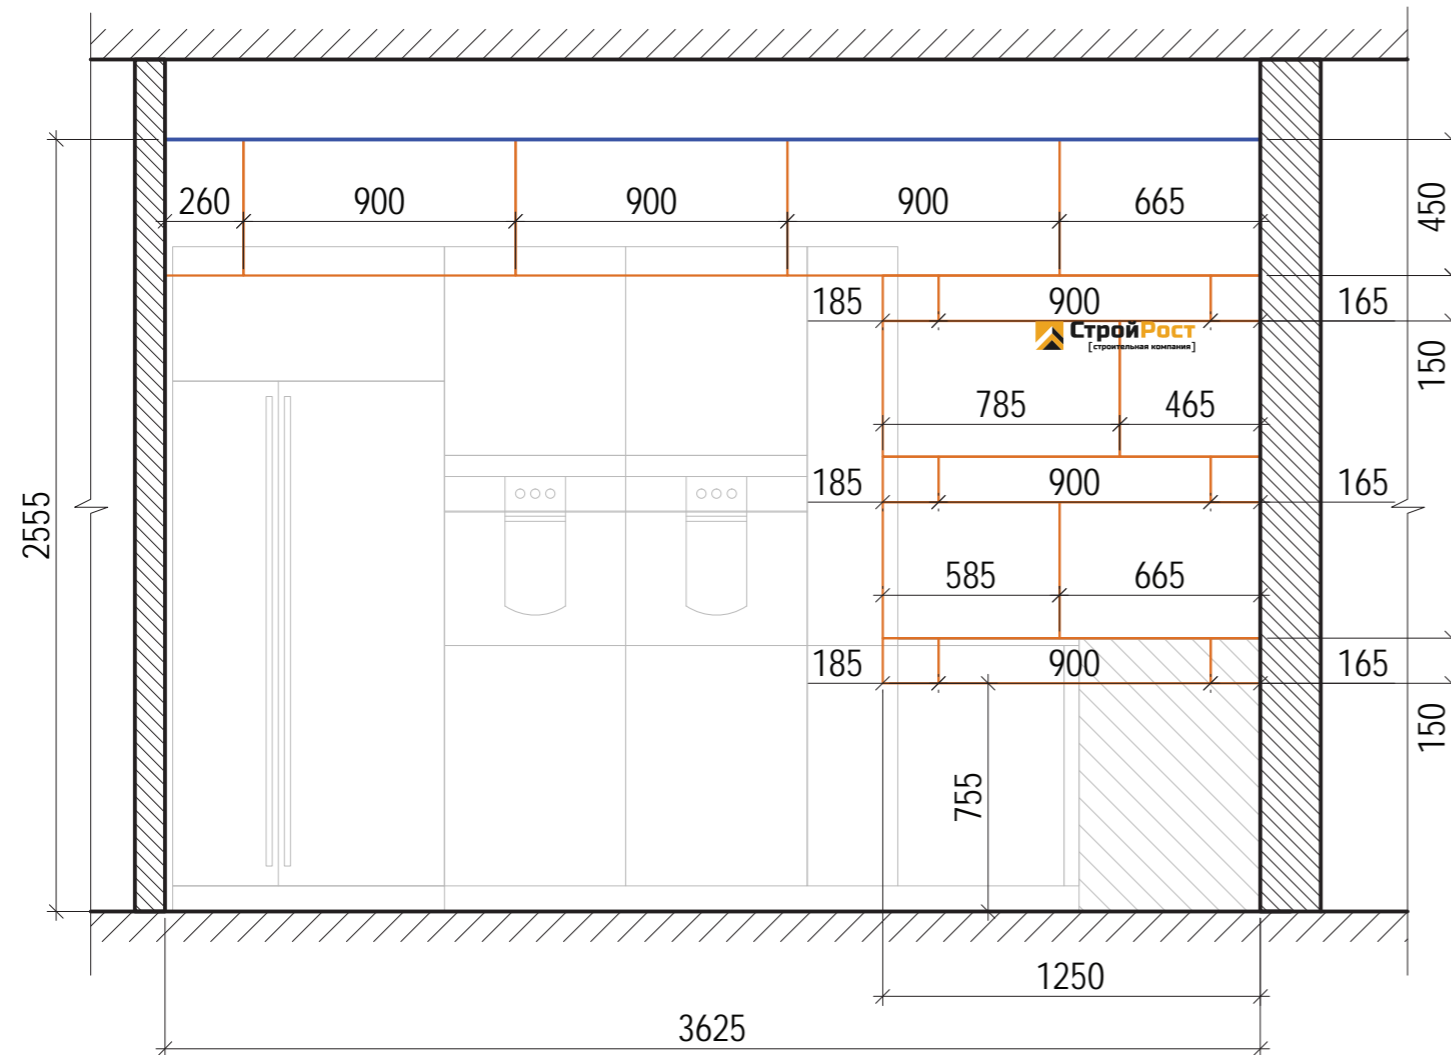

### Вид 2

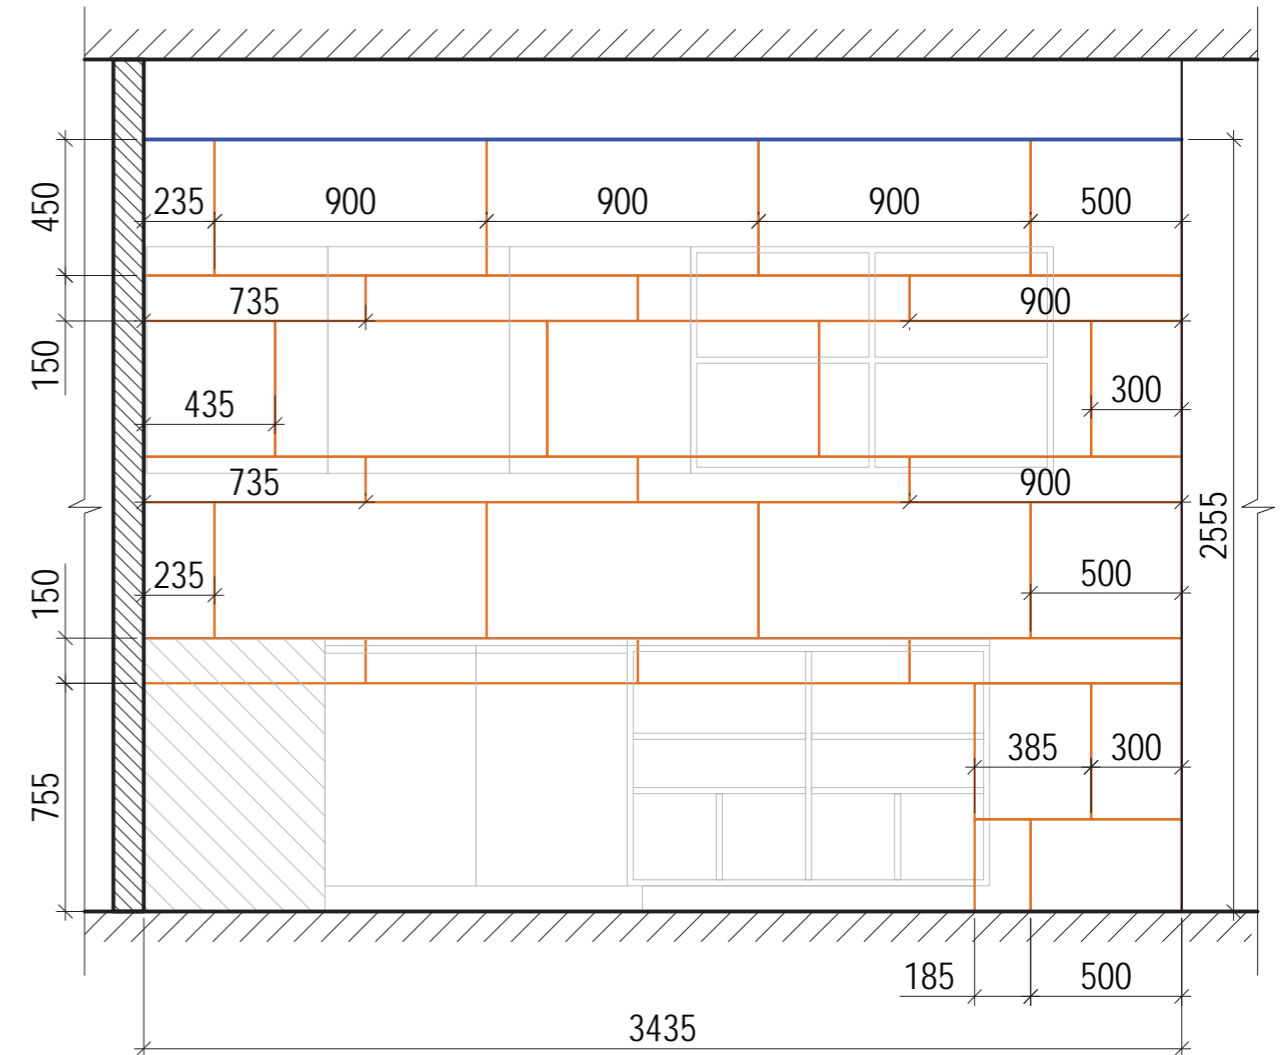


Керамогранит **ITALGRANITI MATERIA D**  
**Forma Tortora Nat/Ret Матовый** - 45x90см Арт. MRF249 -21 шт (8,5м2)


Керамогранит **IMPRONTA CERAMICHE / ITALGRANITI MATERIA D**  
**Forma Bianco Nat/Ret Матовый** 15x90 см Арт. MRF1L5 - 16шт. (2.16м2)

**Примечание:**








Количество материала указано без запаса

		г. Москва Складочная улица, вл.1, стр.3, кв. 291 и 292		
		Дата 27.01.19 г.	Дом Эллингтон	Стадия Р
Архитектор				Листов 36
Проверил		Раскладка керамики. Фартук кухни		Лист <b>19</b>
				



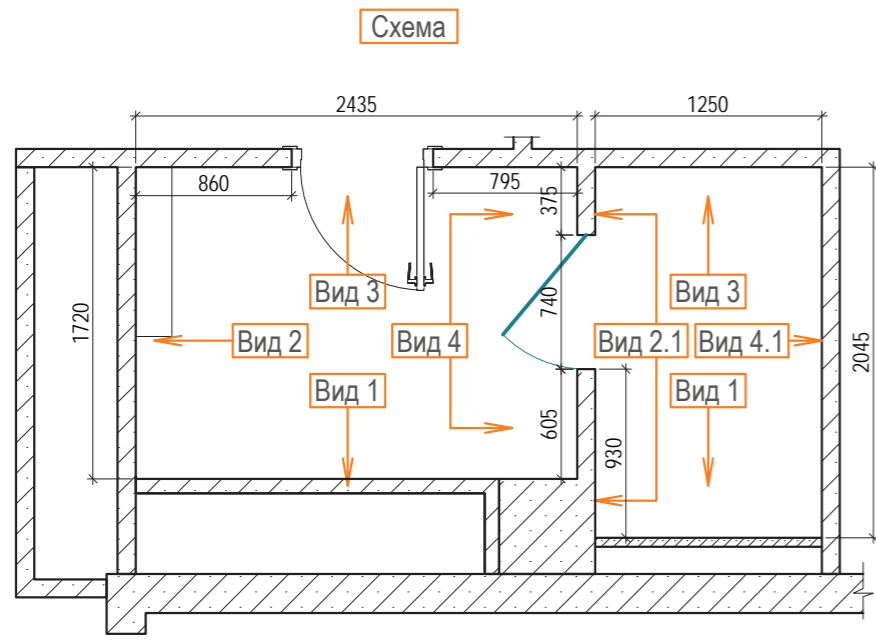

План пола

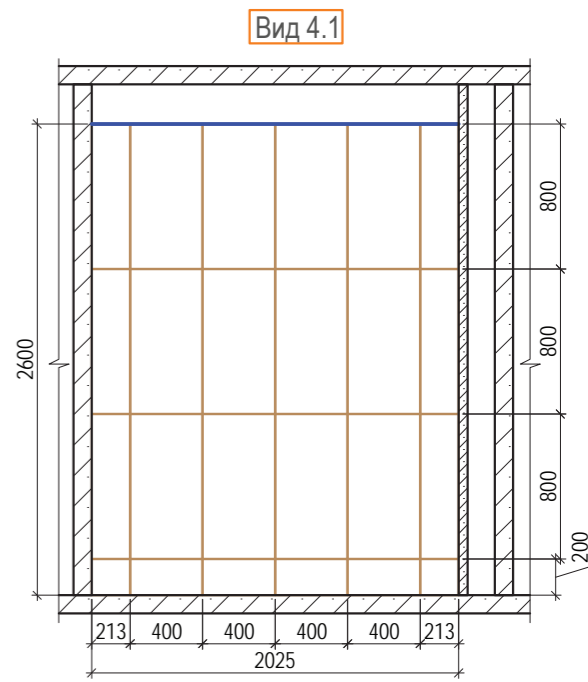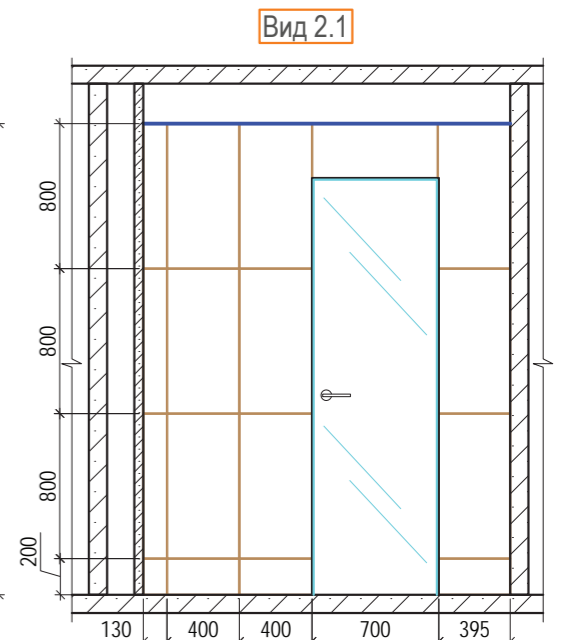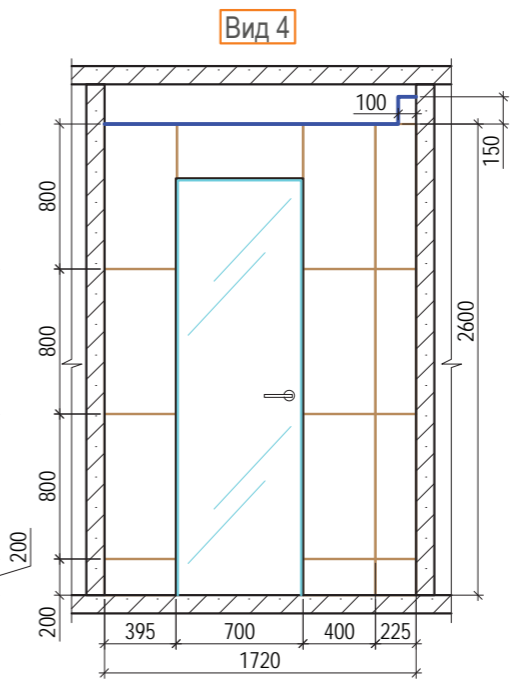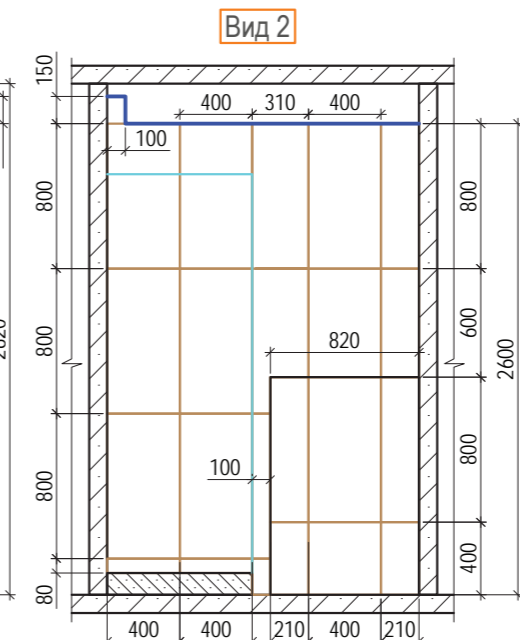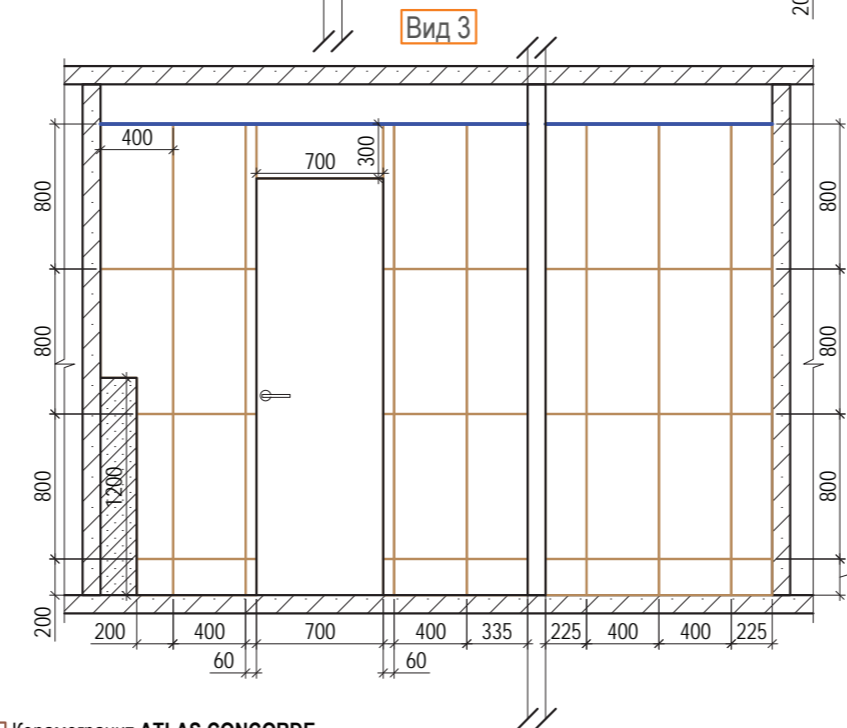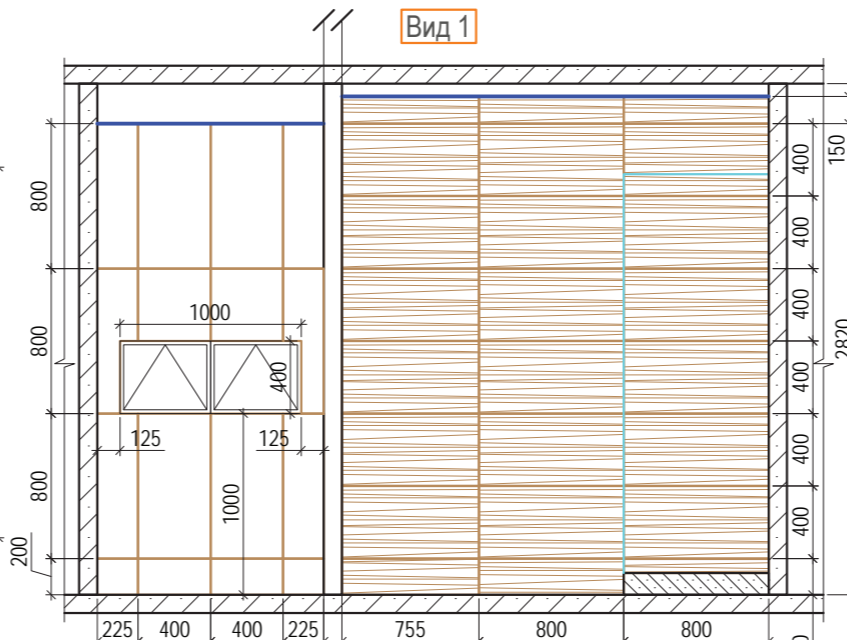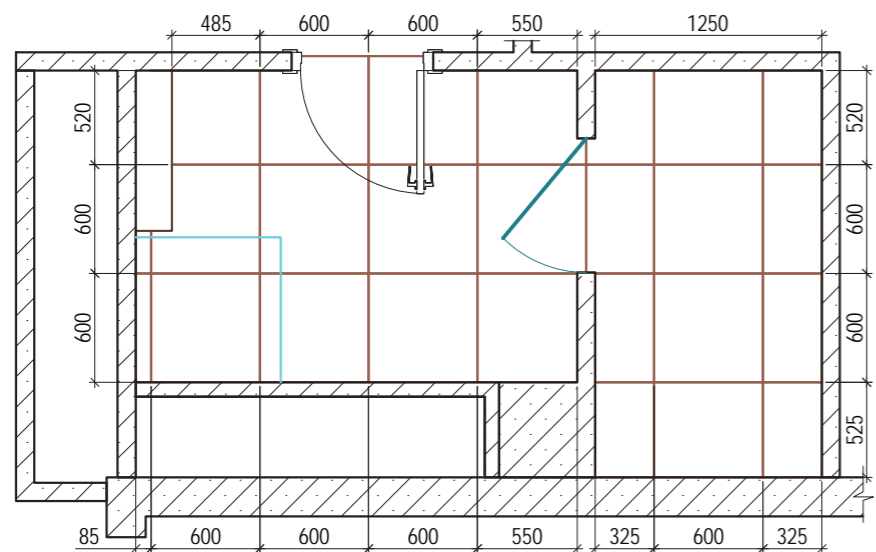

Керамическая плитка для стен ATLAS CONCORDE DWELL 40x80 цвет Greige Арт. 8DWD - 108шт (34,5м<sup>2</sup>)









Керамическая плитка для стен ATLAS CONCORDE DWELL 40x80 цвет 3D Wave Greige Арт. 8DWE - 21шт (6,72м<sup>2</sup>)

Керамогранит ATLAS CONCORDE DWELL 60x60 Gray Арт. AW80 - 24шт (8,64м<sup>2</sup>)

**Примечание:**

Количество материала указано без запаса

		г. Москва Складочная улица, вл.1, стр.3, кв. 291 и 292		
		Дата 27.01.19 г.	Дом Эллингтон	Стация Р
				Листов 36
Архитектор				Лист <b>20</b>
Проверил		План розеток. Спецификация		СтройРост [строительная компания]

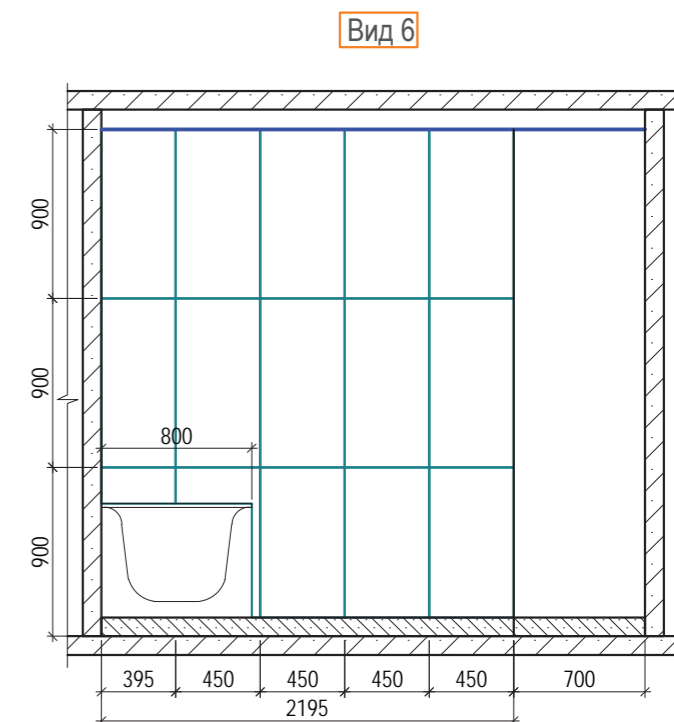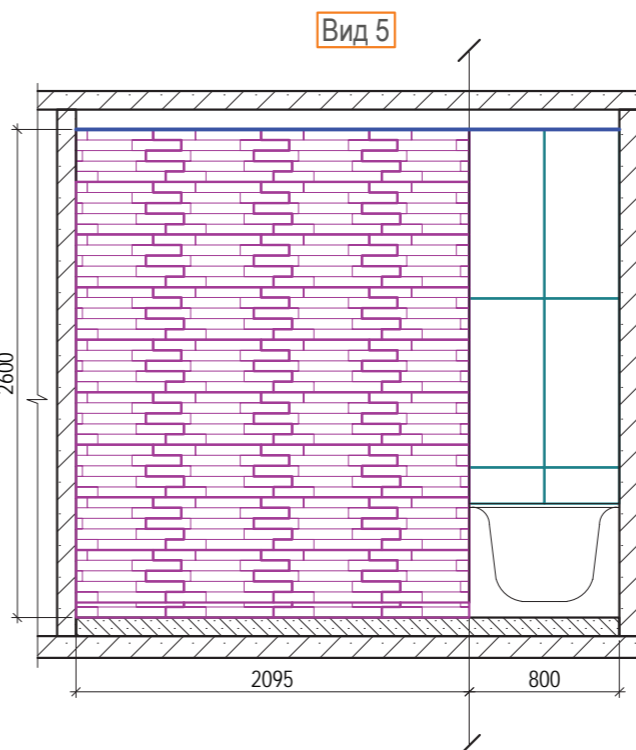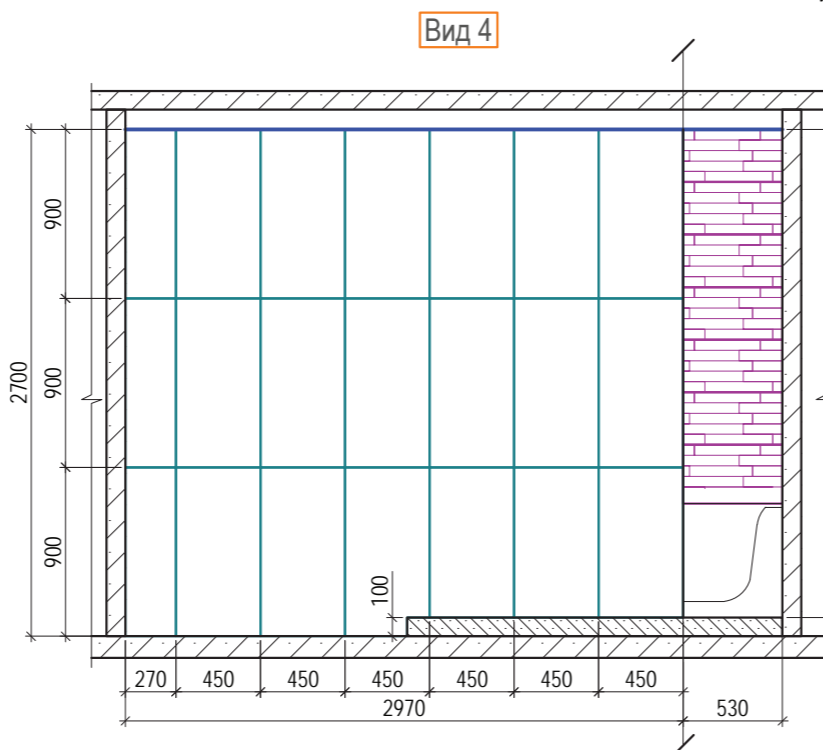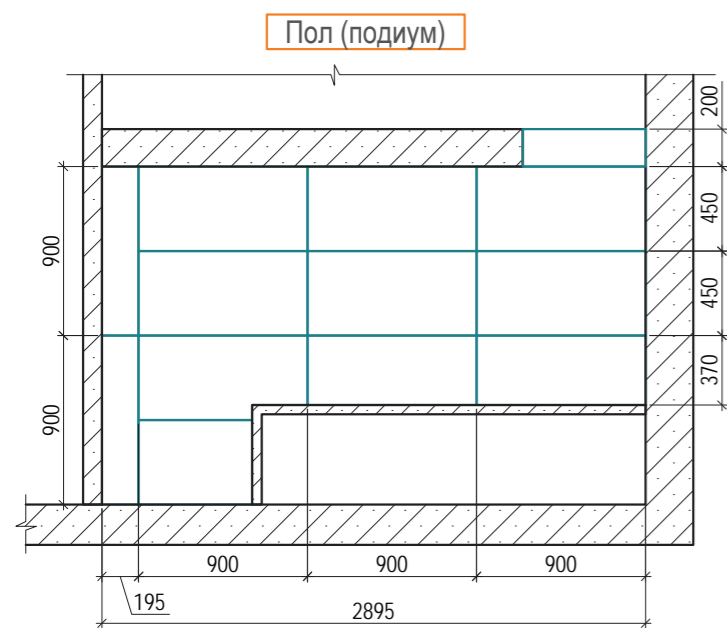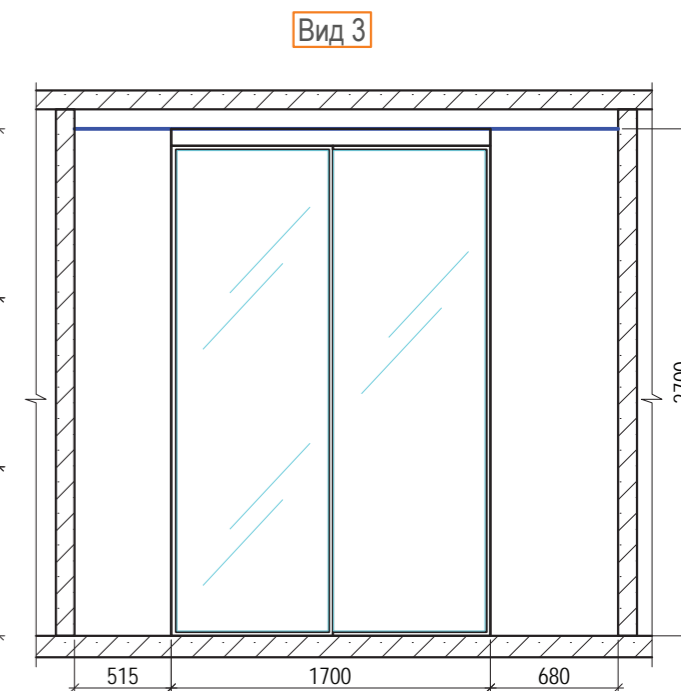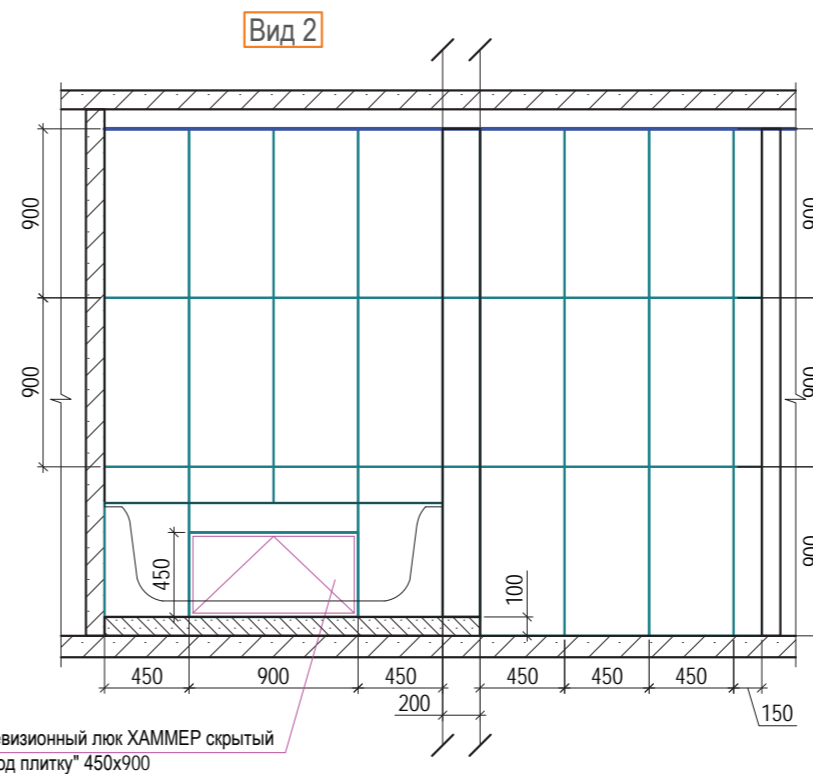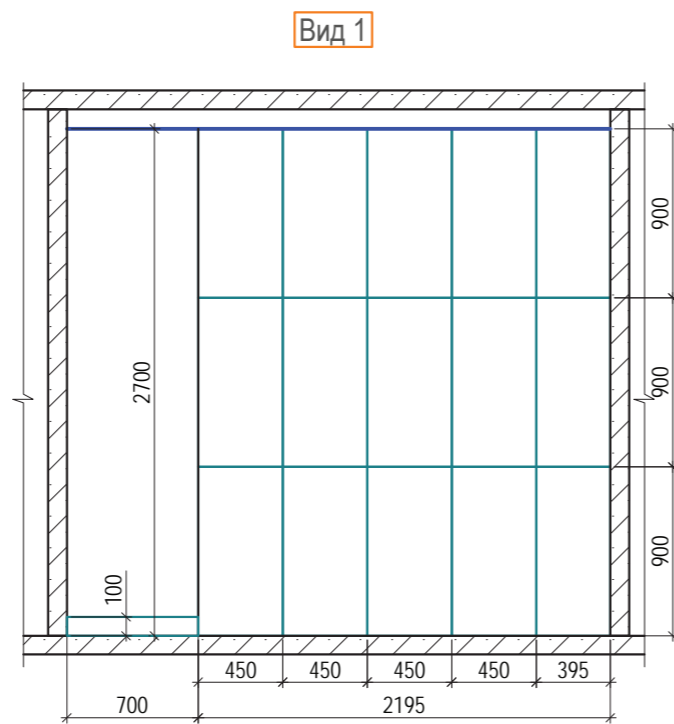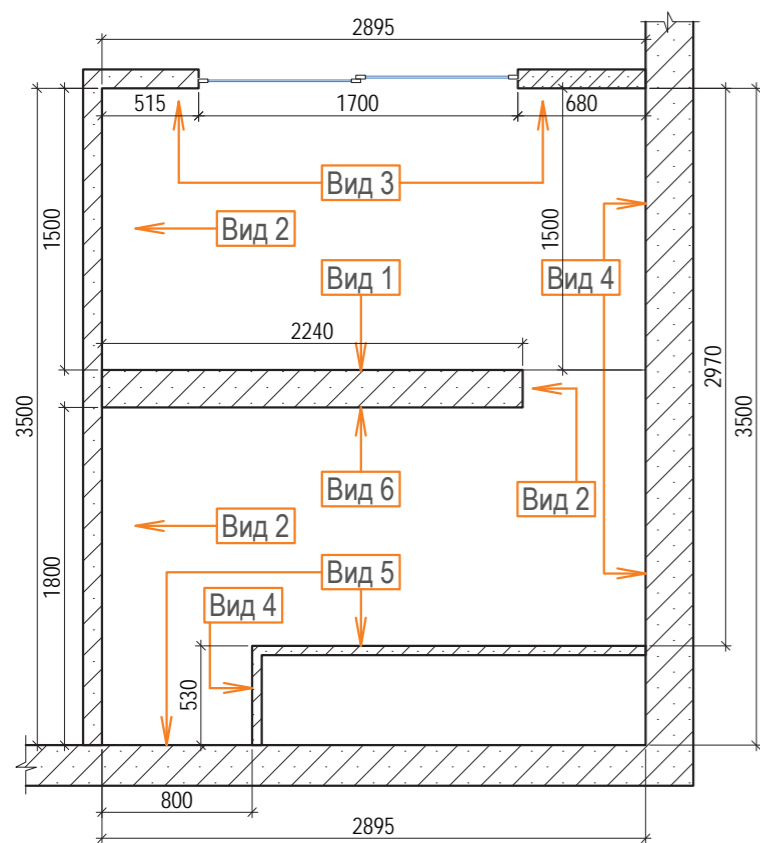


Керамогранит ATLAS CONCORDE SEASTONE White 45x90 Арт. 8S05 - 91шт (36,8м2)


Мозаика ITALON / ИТАЛОН CONTEMPORA Burn Brick 3D 28x78 Арт. 620110000045 - 46шт

**Примечание:**  
Количество материала указано без запаса


		г. Москва Складочная улица, вл.1, стр.3, кв. 291 и 292		
		Дата 27.01.19 г.	Дом Эллингтон	Стадия Р
Архитектор			Листов 36	Лист
Проверил		Раскладка керамики Мастер СУ		
		<b>21</b>		

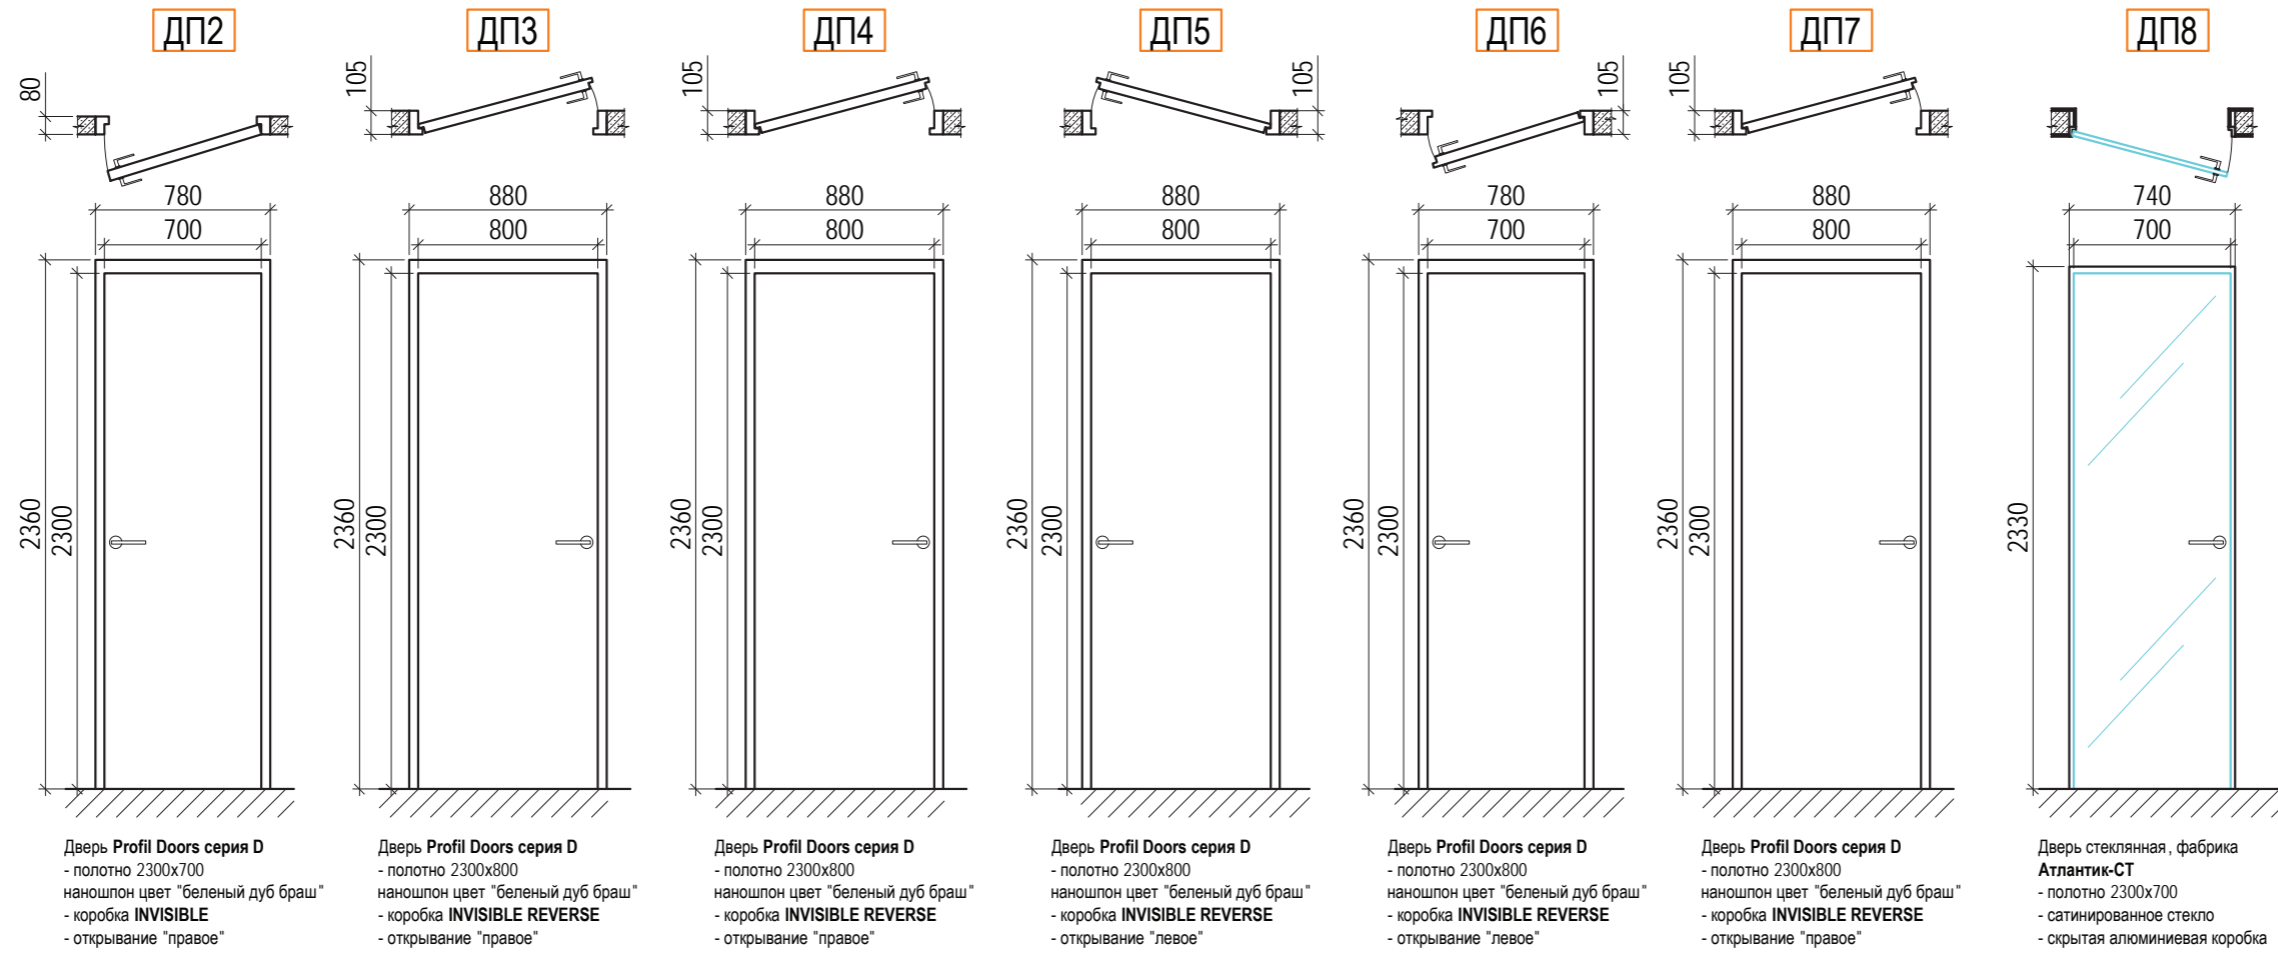

**План-Схема**

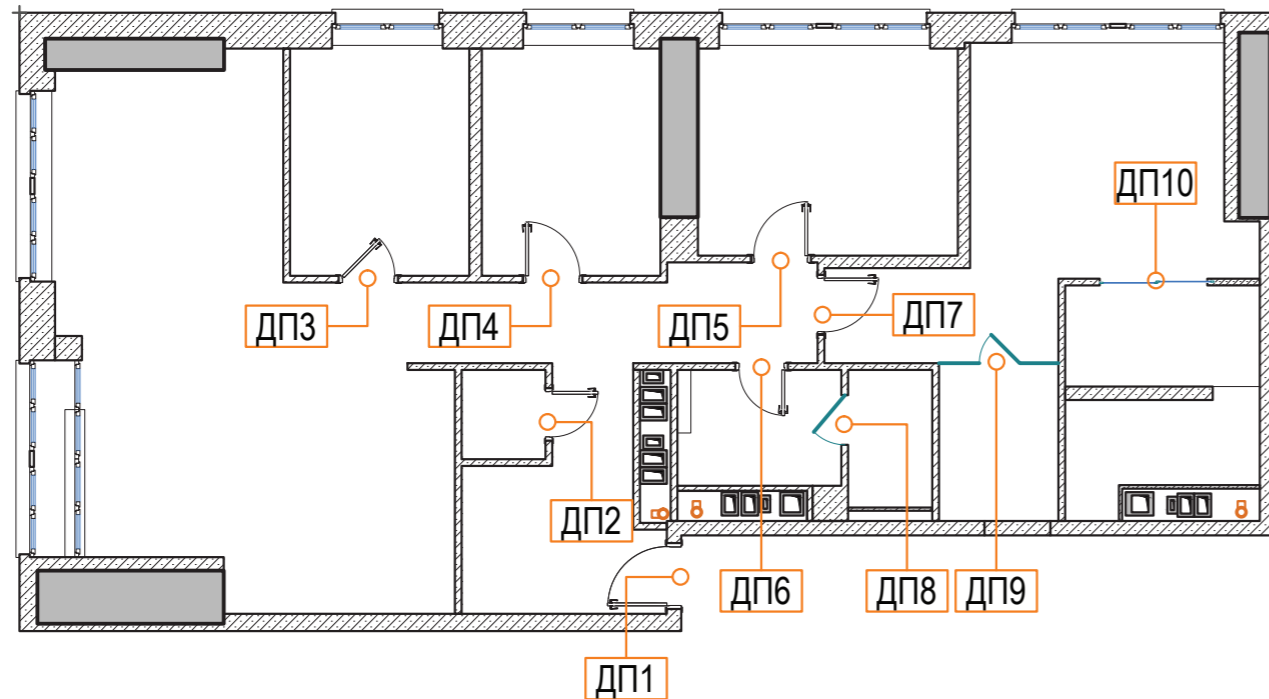


**ДП9**

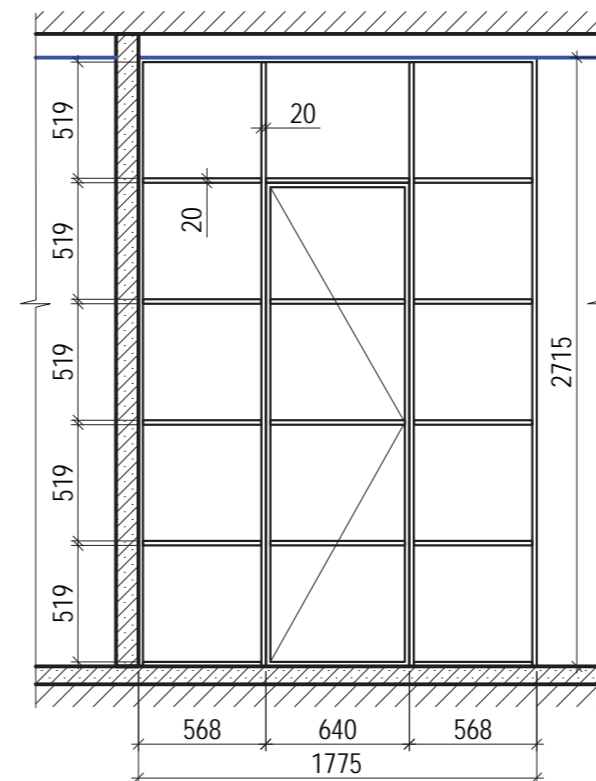


Дверная конструкция. Каркас - окрашенный металл, цвет RAL 7021 лак матовый  
 стекло матовое сатирированное

**ДП10**

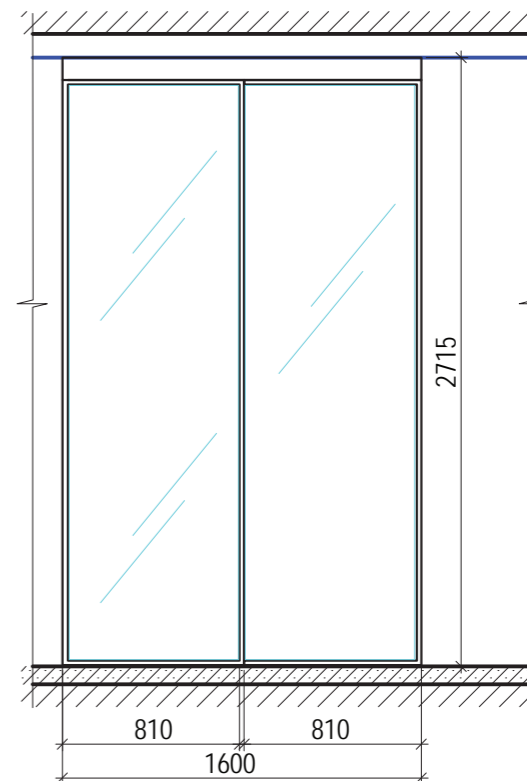

Раздвижная перегородка, конструкция подвесная, матовое  
 стекло. Цвет анодированный алюминий

		г. Москва Складочная улица, вл.1, стр.3, кв. 291 и 292		
		Дата 27.01.19 г.	Дом Эллингтон	Стадия Р
Архитектор				Листов 36
Проверил		План розеток. Спецификация		Лист <b>22</b>

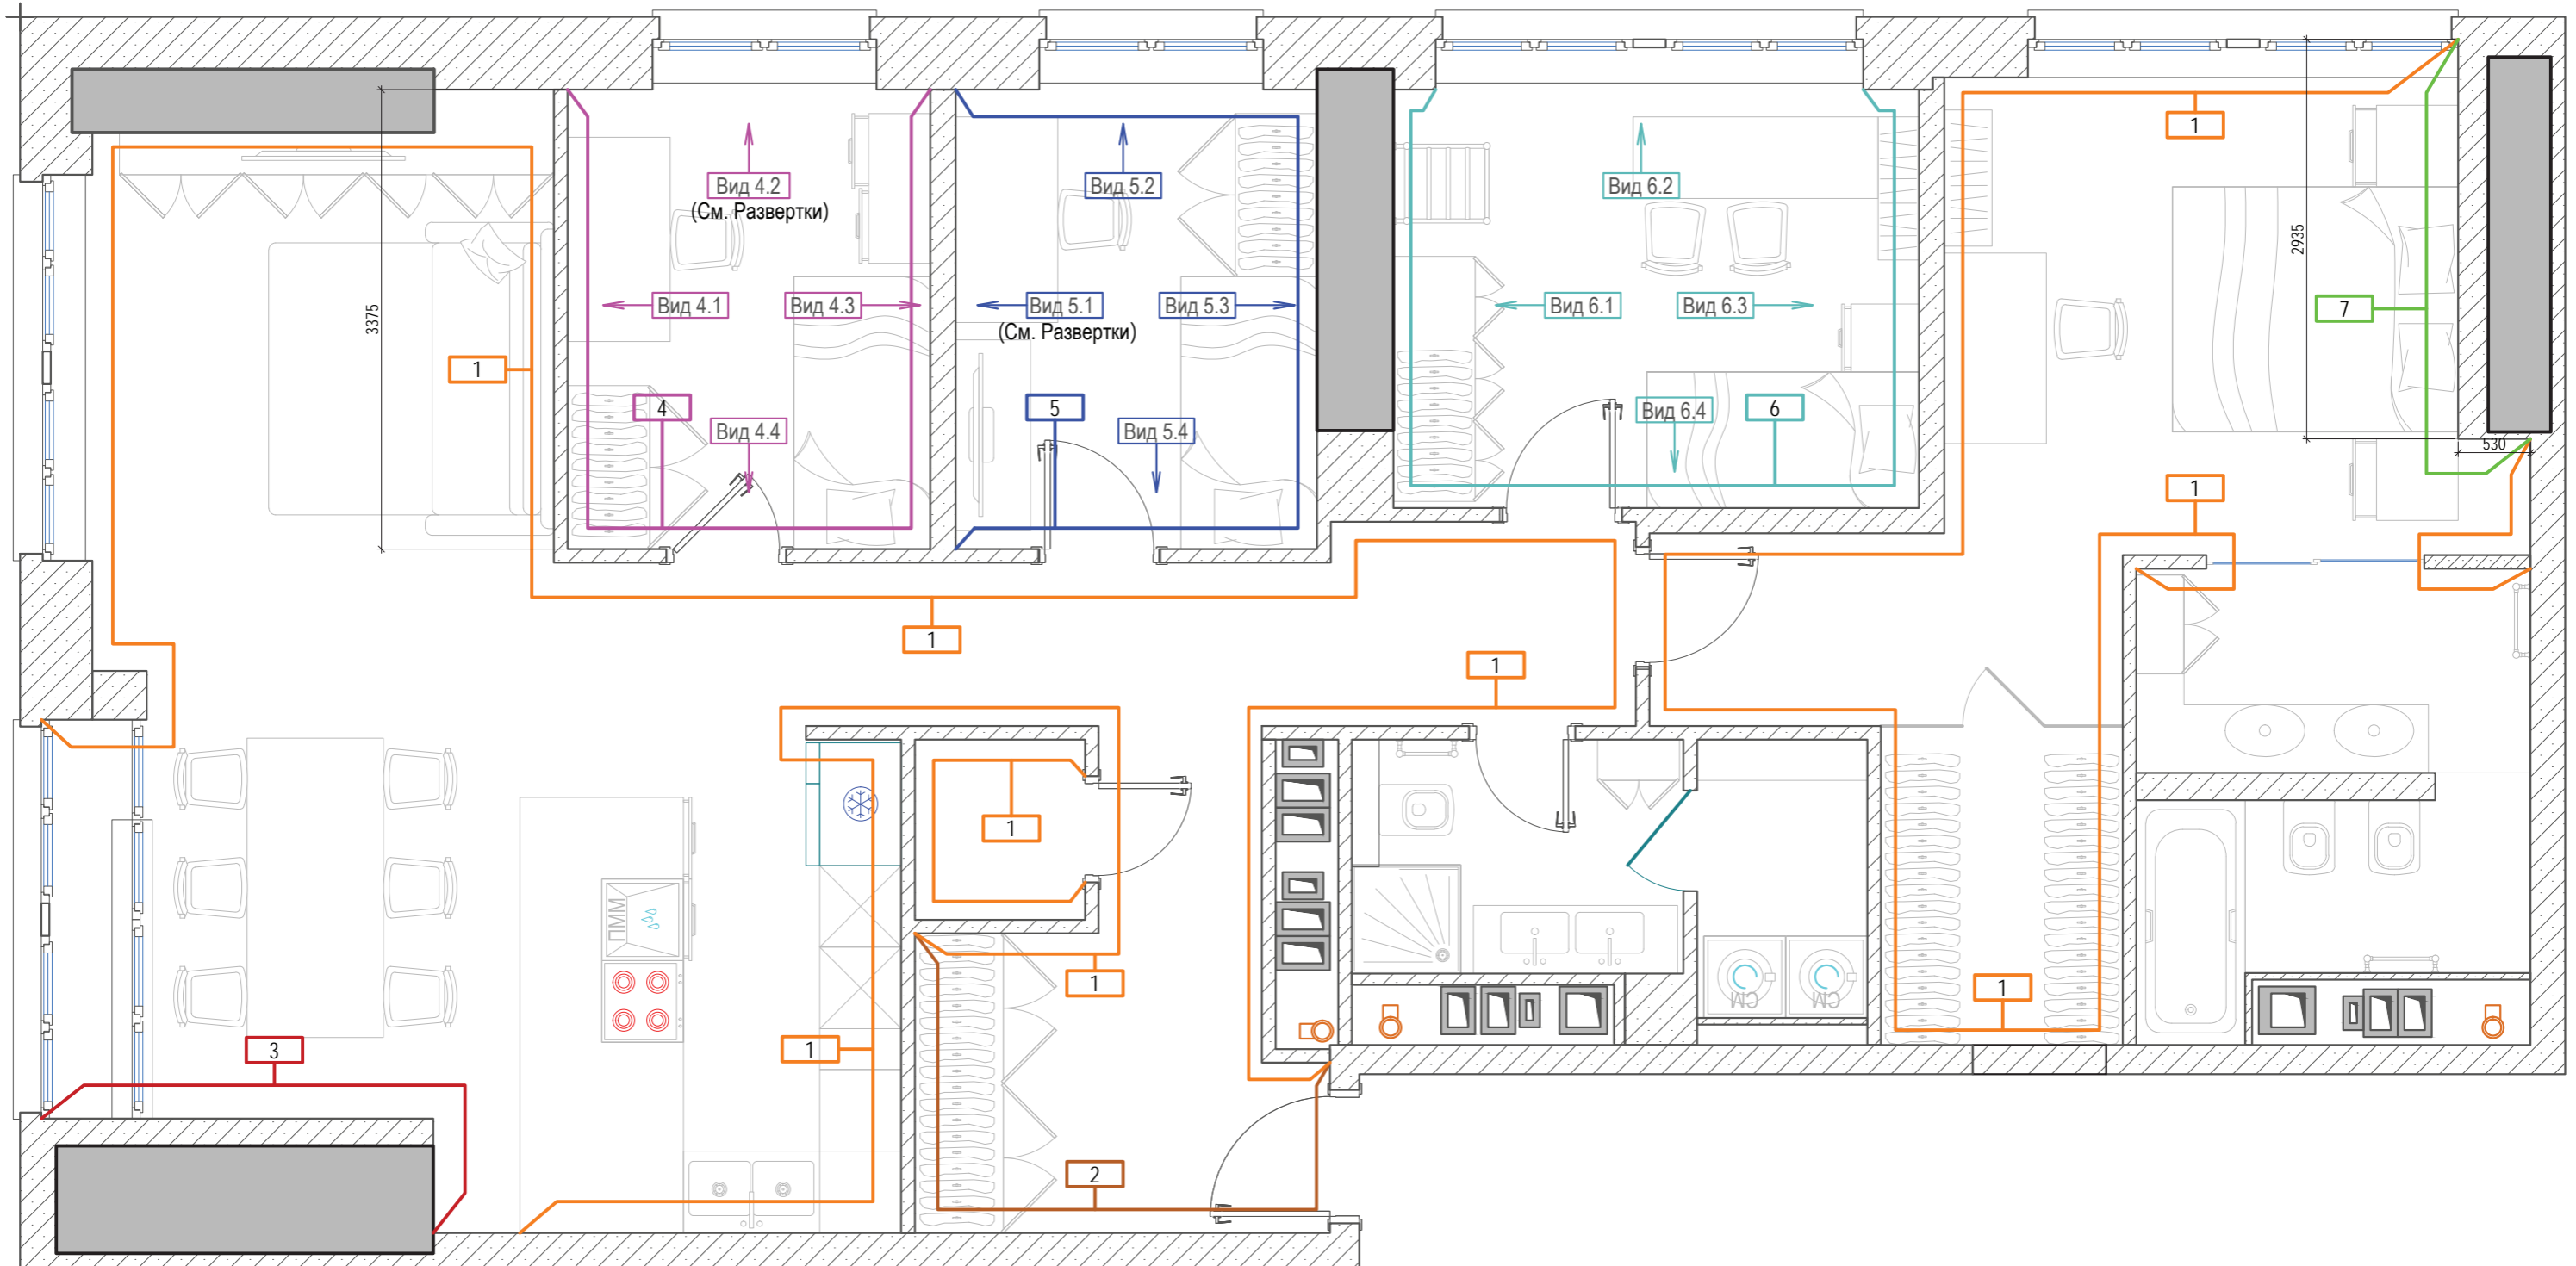


Зона	Материал	Пл.
1	Окраска <b>DULUX</b> цвет 40YY 73/028	164м2
2	Окраска <b>DULUX</b> цвет 30YY 22/059 (См. Развертку 2)	14,4м2
3	Декоративный кирпич <b>White Hills</b> Бремен Брик 305-00	11м2
	Дек. кирпич <b>White Hills</b> Бремен Брик 305-00 угл. элементы	2,7м.п

Зона	Материал
4	Обои <b>KT-Exclusive, Mini Prints</b> , арт. <b>SD61309</b> (См. Разв. стен)
5	Обои <b>ECO, Black and White</b> арт. <b>6094</b> (См. Развертки стен)
5.1	Окраска <b>DULUX</b> цвет 90GG 27/273
6	Обои <b>Arthouse, Imagine Fun</b> , арт. <b>667400</b> (См. Развертки стен)
7	Керамогранит <b>ARCH-SKIN PLASTER</b> арт. <b>DL.KT.BG.ST</b> 1000x3000x3,5мм - 4 листа (См. Развертки стен)


		г. Москва Складочная улица, вл.1, стр.3, кв. 291 и 292		
		г.	Дом Эллингтон	Стадия Р
Архитектор				Листов 36
Проверил			План отделки стен	Лист <b>23</b>
				<b>СтройРост</b> [строительная компания]



Вид 4.1

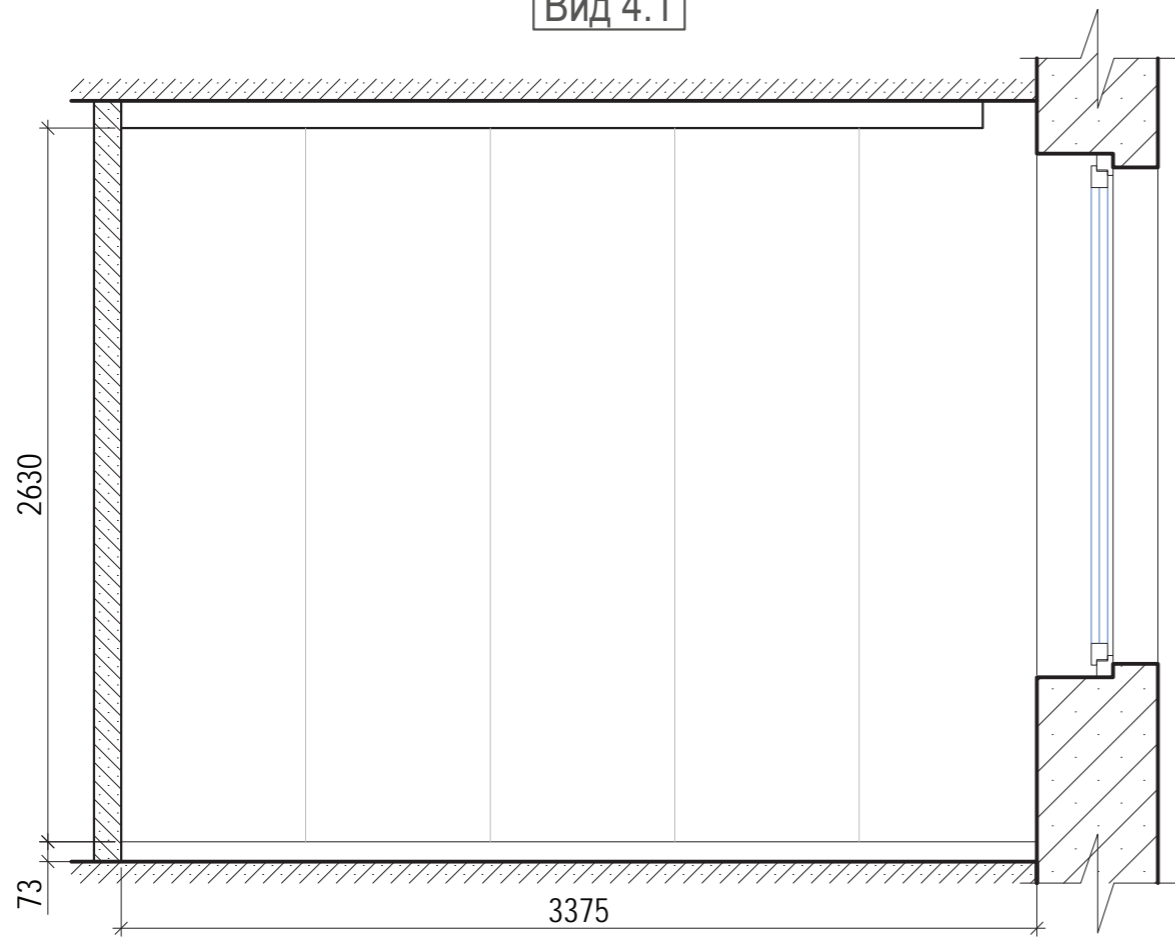


Вид 4.2

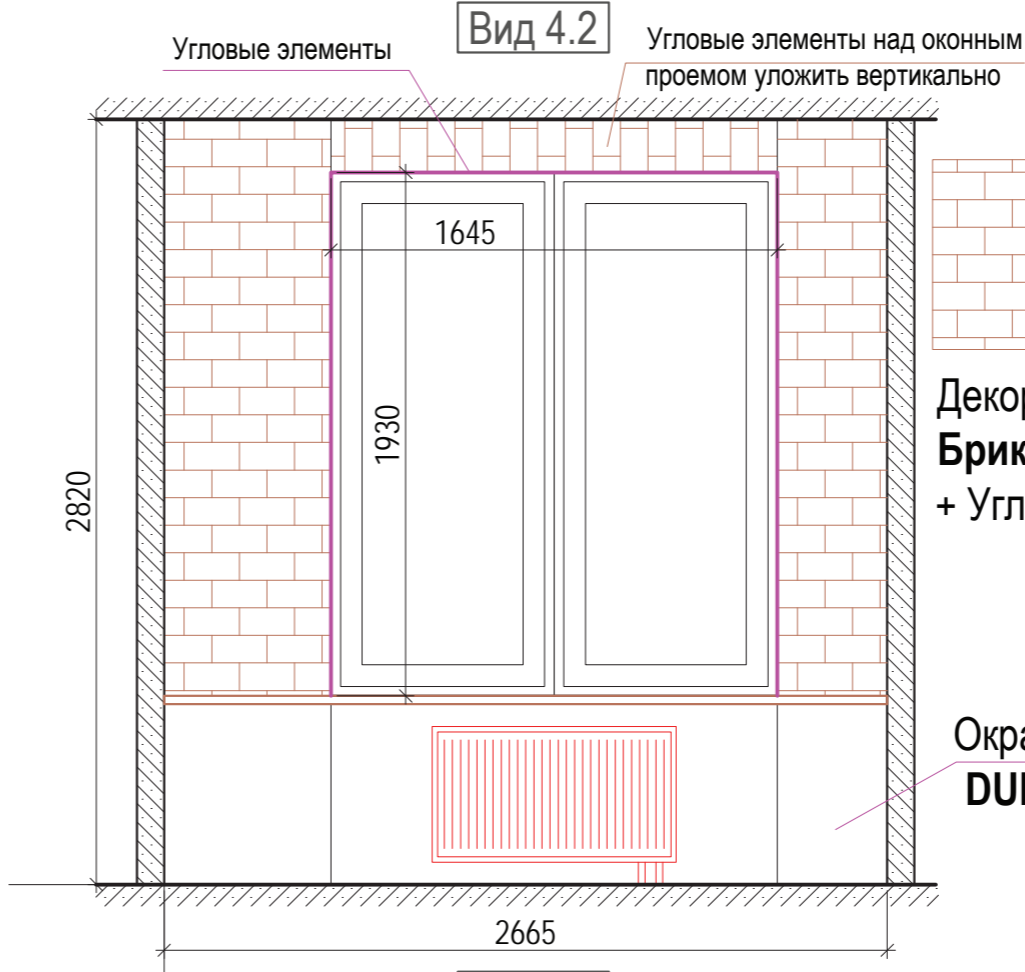


Декоративный кирпич **White Hills Бремен**  
**Брик арт 309-60 2.5м2**  
 + Угловые элементы 5м/п

Окраска пространства под подоконником  
**DULUX** цвет 10YУ 208/0593

Вид 4.3

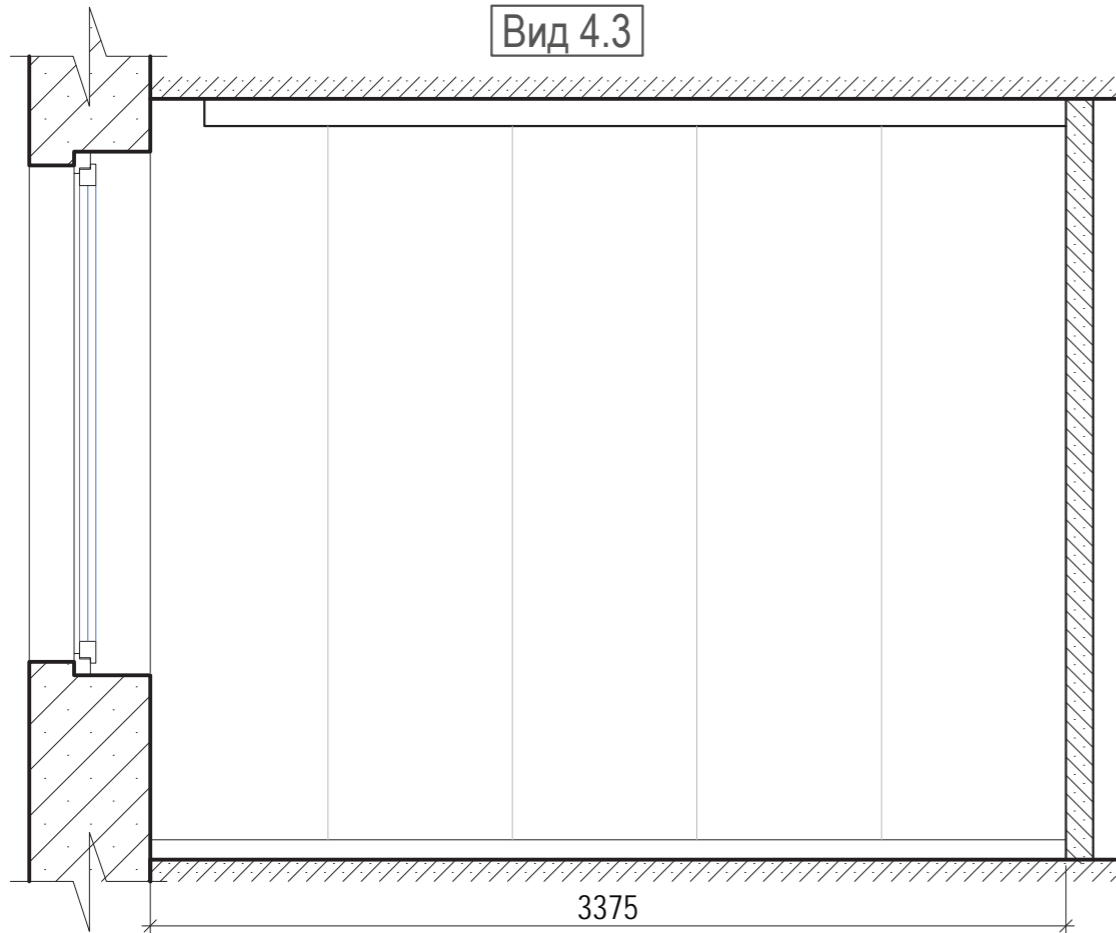


Вид 4.4

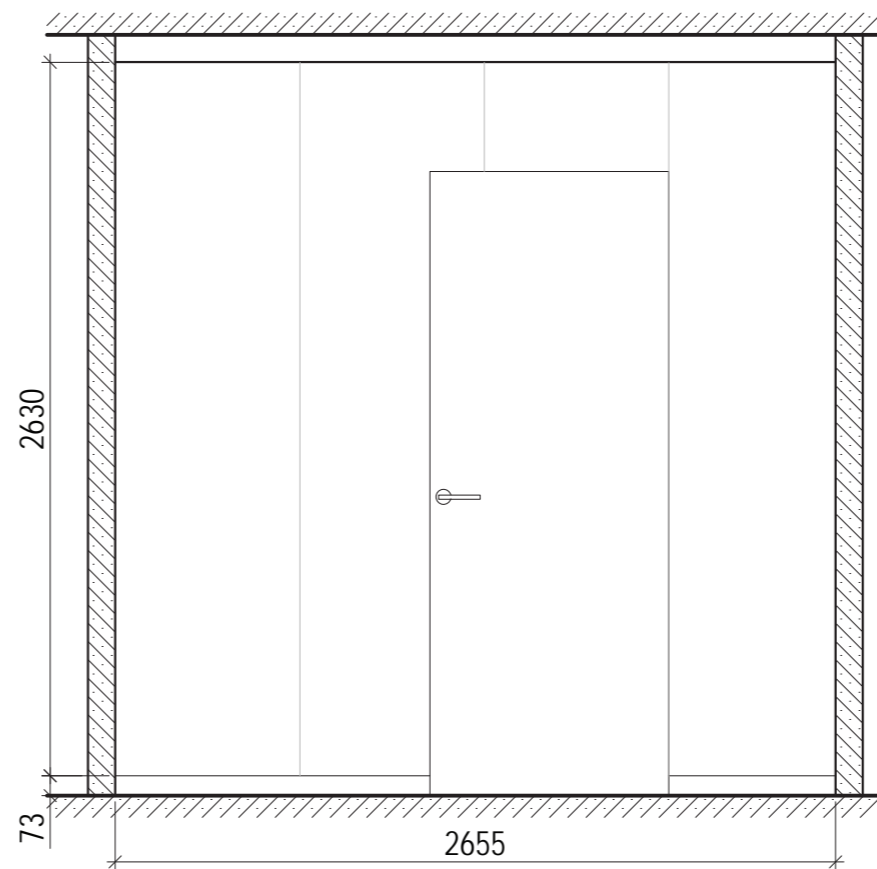


Виды 4,1: 4,3: 4,4 Обои **KT-Exclusive**,  
 коллекция **Mini Prints**, артикул **SD61309**

		г. Москва Складочная улица, вл.1, стр.3, кв. 291 и 292		
		г.	Дом Эллингтон	Стадия Р
Архитектор				Листов 36
Проверил			Развертка 4	Лист 24
				<b>СтройРост</b> [строительная компания]

Вид 5.1

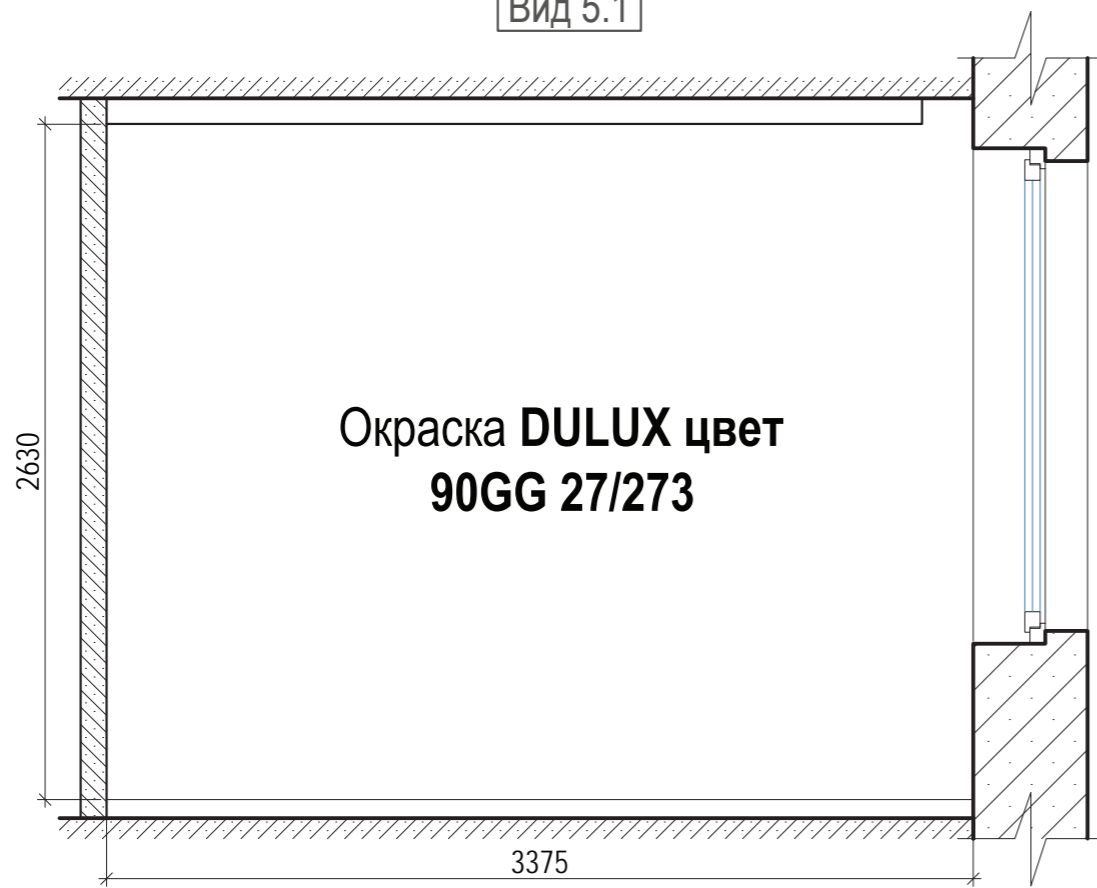


Вид 5.2

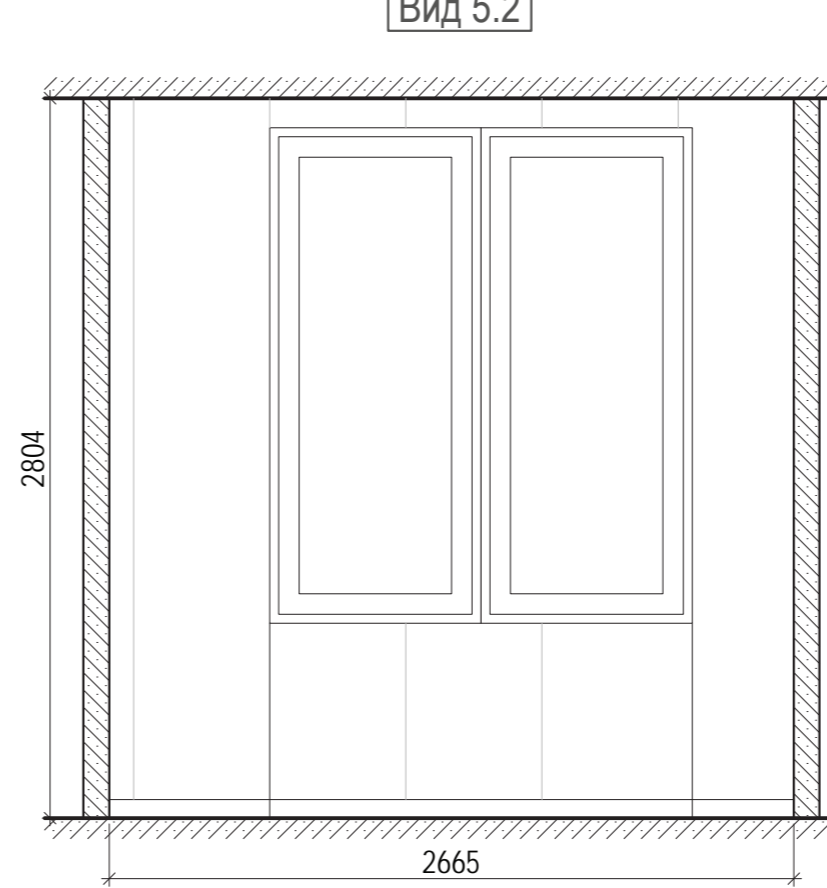


Виды 5,2: 5,3: 5.4 Обои ECO, коллекция Black and White арт. 6094

Вид 5.3

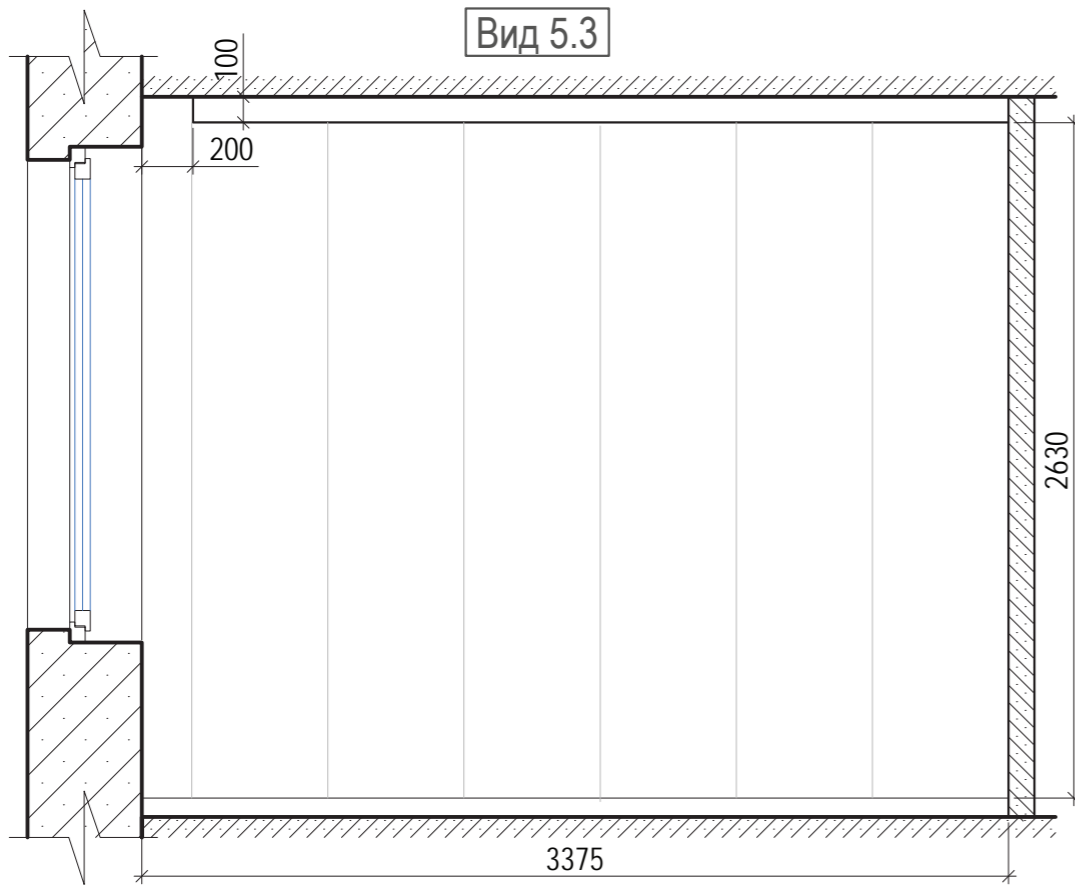


Вид 5.4

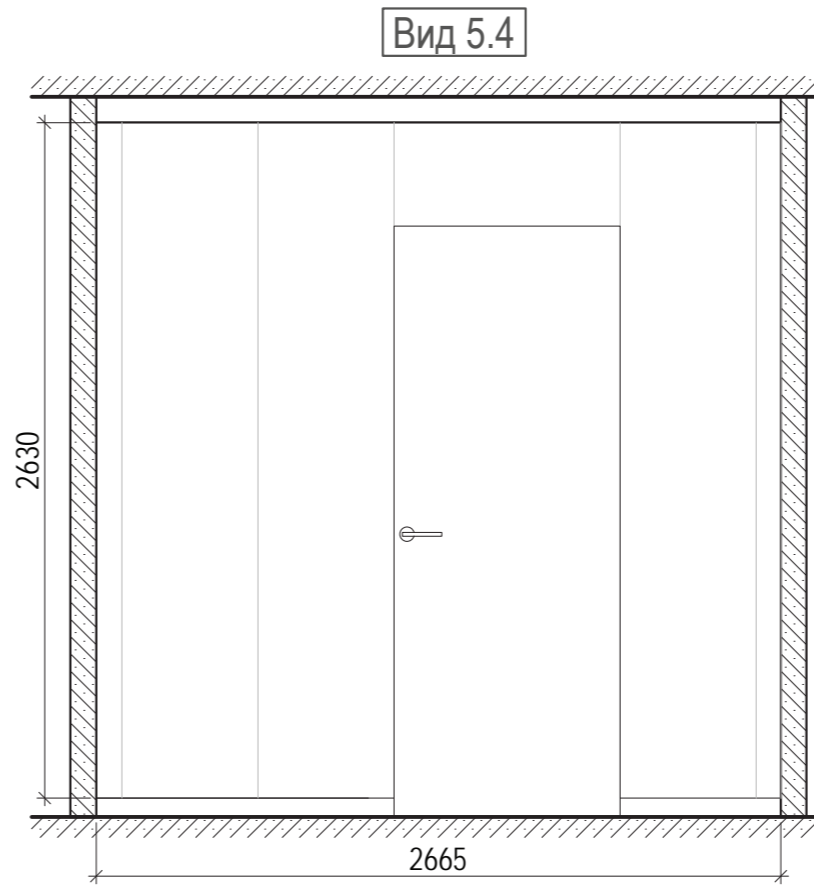


		г. Москва Складочная улица, вл.1, стр.3, кв. 291 и 292		
		Дата 27.01.19 г.	Дом Эллингтон	Стадия Р
				Листов 36
Архитектор				Лист <b>25</b>
Проверил		Развертка 5		
				СтройРост [строительная компания]


Вид 6.1

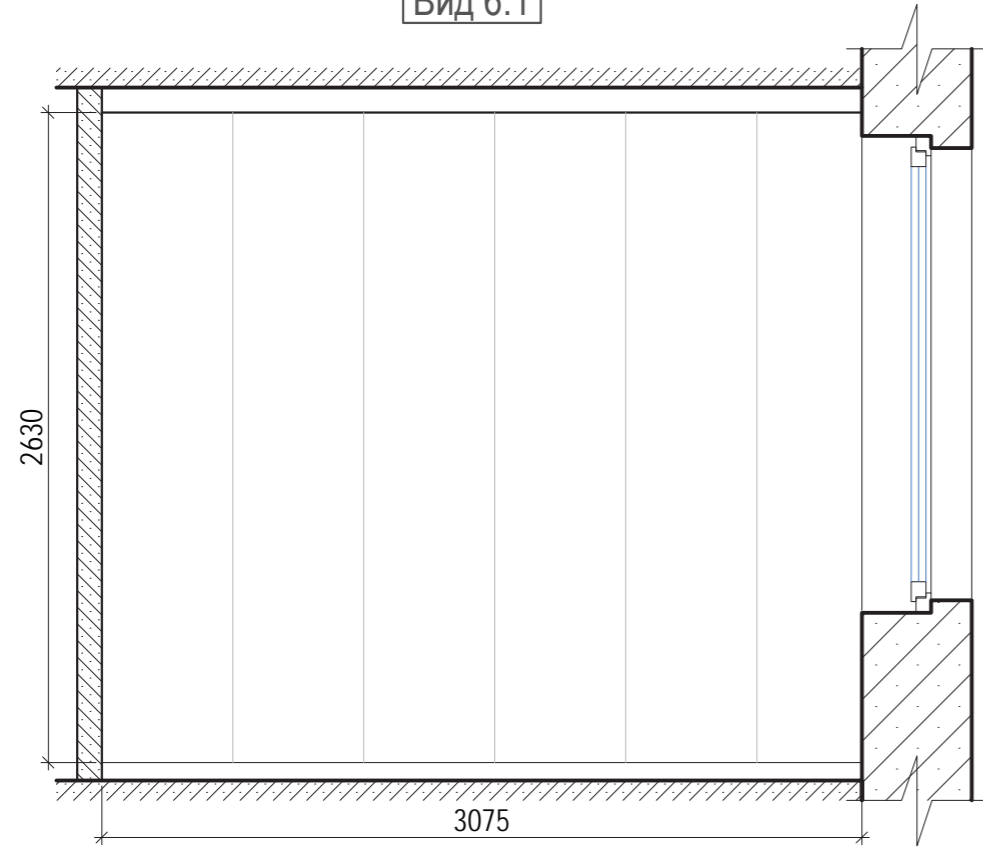


Вид 6.2

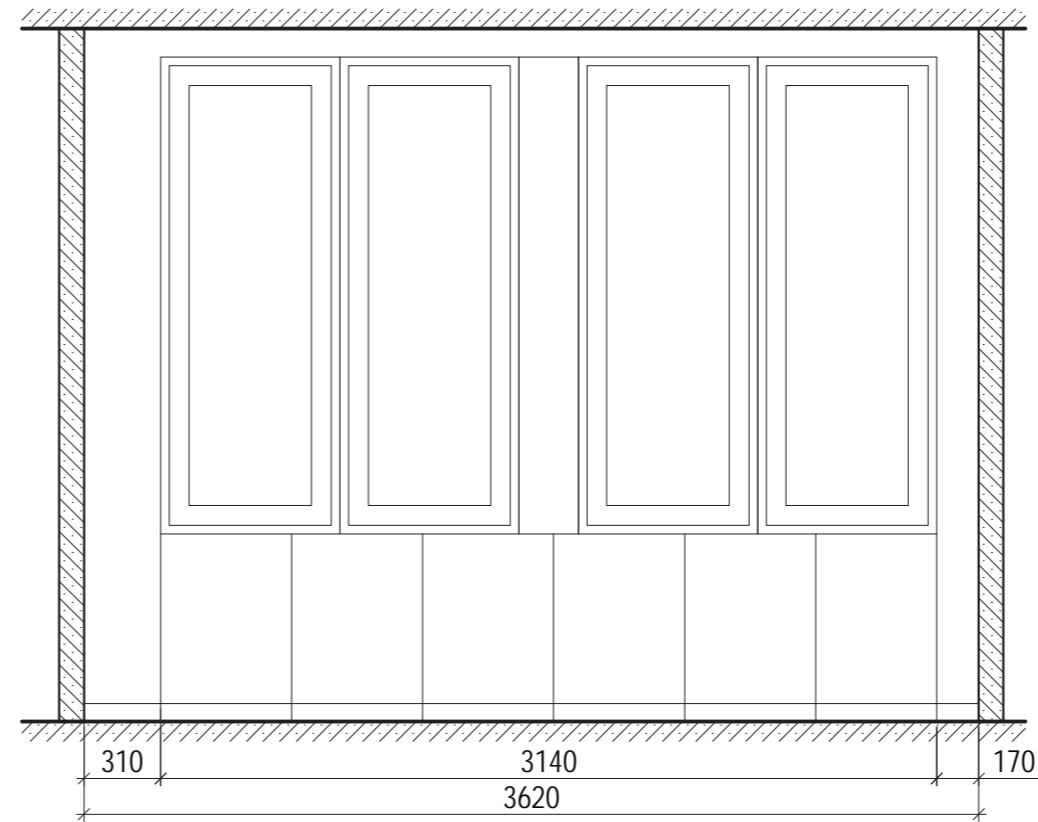


Вид 6.3

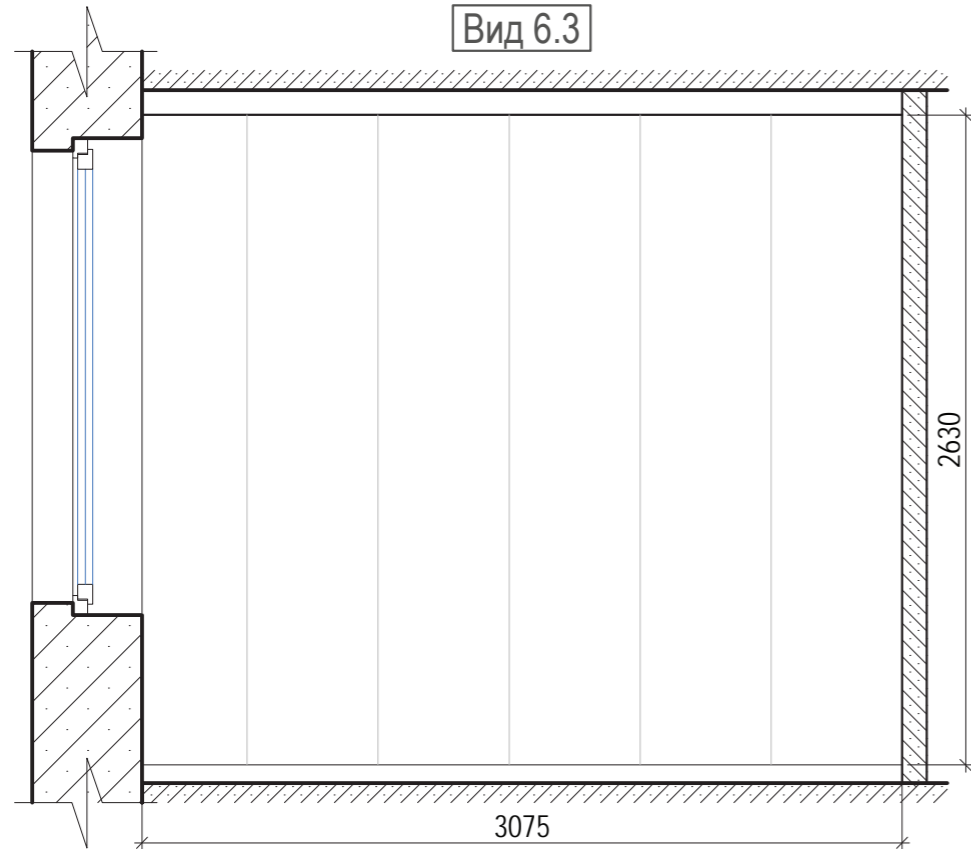


Вид 6.4

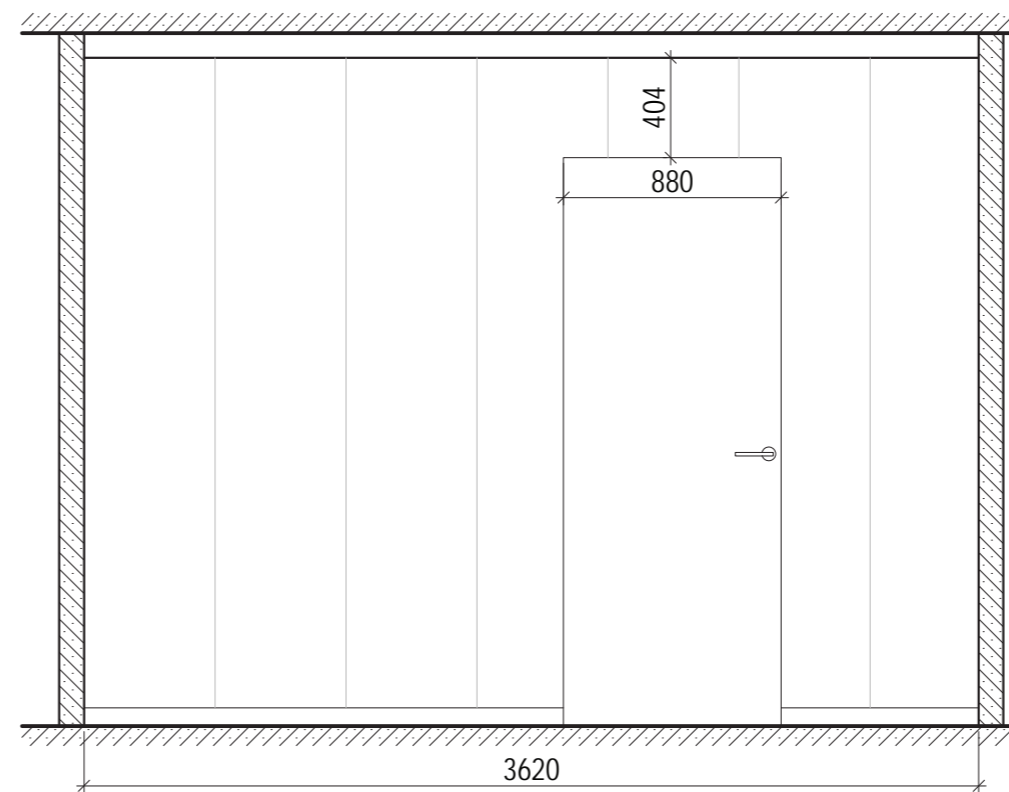


Обои Arthouse, коллекция Imagine Fun, арт. 667400

		г. Москва Складочная улица, вл.1, стр.3, кв. 291 и 292		
		Дата 27.01.19 г.	Дом Эллингтон	Стадия Р
Архитектор				Листов 36
Проверил			Развертка 6	Лист <b>26</b>
				 <b>СтройРост</b> <small>(строительная компания)</small>

Вид 7 (развертка)

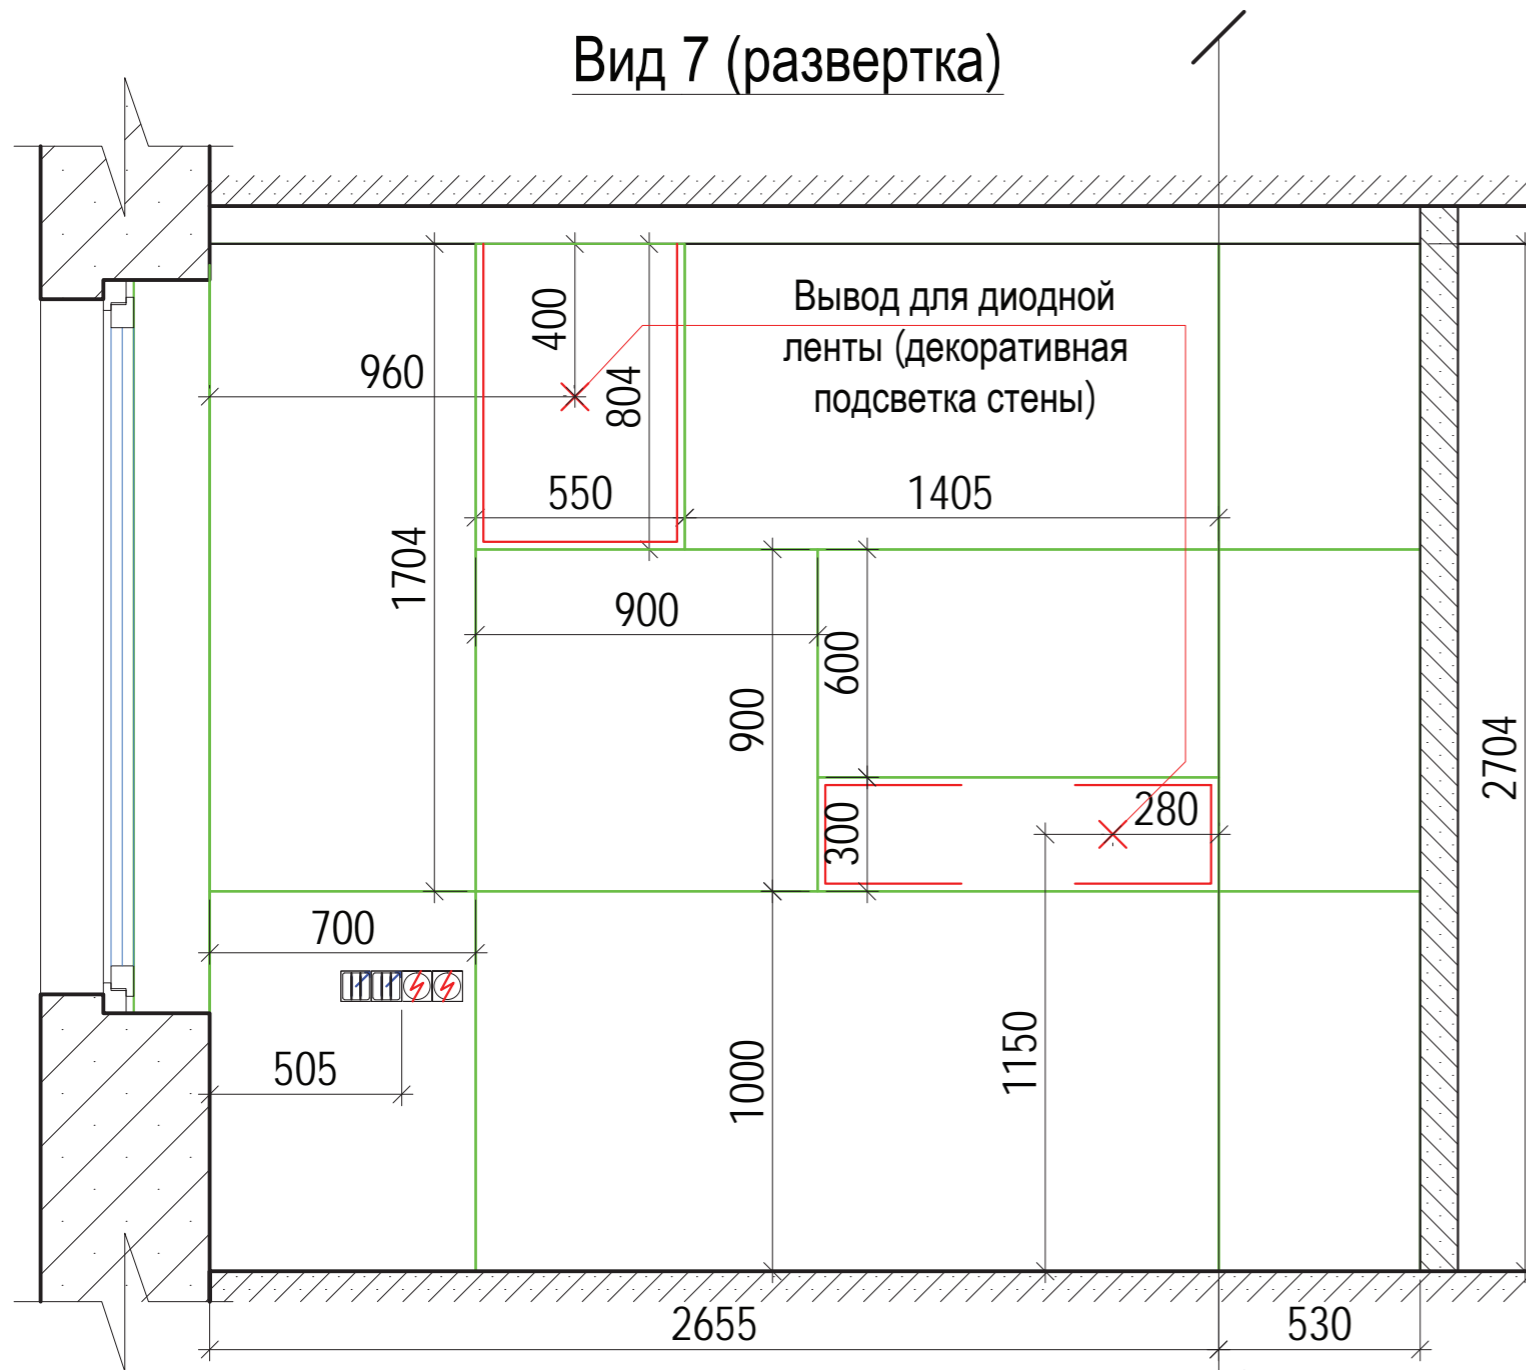

План

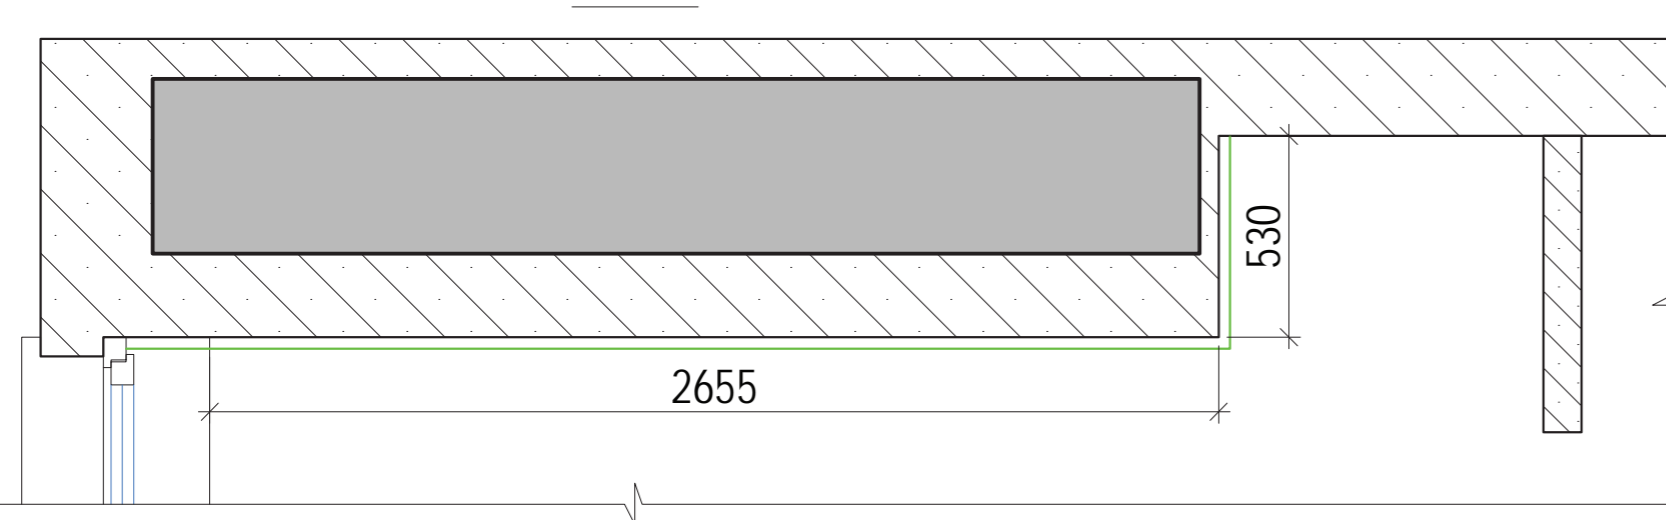

Материал - Arch-Skin **PLASTER** арт.**DL.KT.BG.ST** 1000x3000x3,5мм - 4 листа


**Примечание**

- Швы между панелями 5мм.
- Перед изготовлением панелей необходимо сделать фактический замер на месте и при необходимости скорректировать размеры

		г. Москва Складочная улица , вл.1, стр.3, кв. 291 и 292		
		Дата 27.01.19 г.	Дом Эллингтон	Стадия Р
Архитектор				Листов 36
Проверил		Развертка 7		Лист <b>27</b>
				<b>СтройРост</b> [строительная компания]



Вид 2

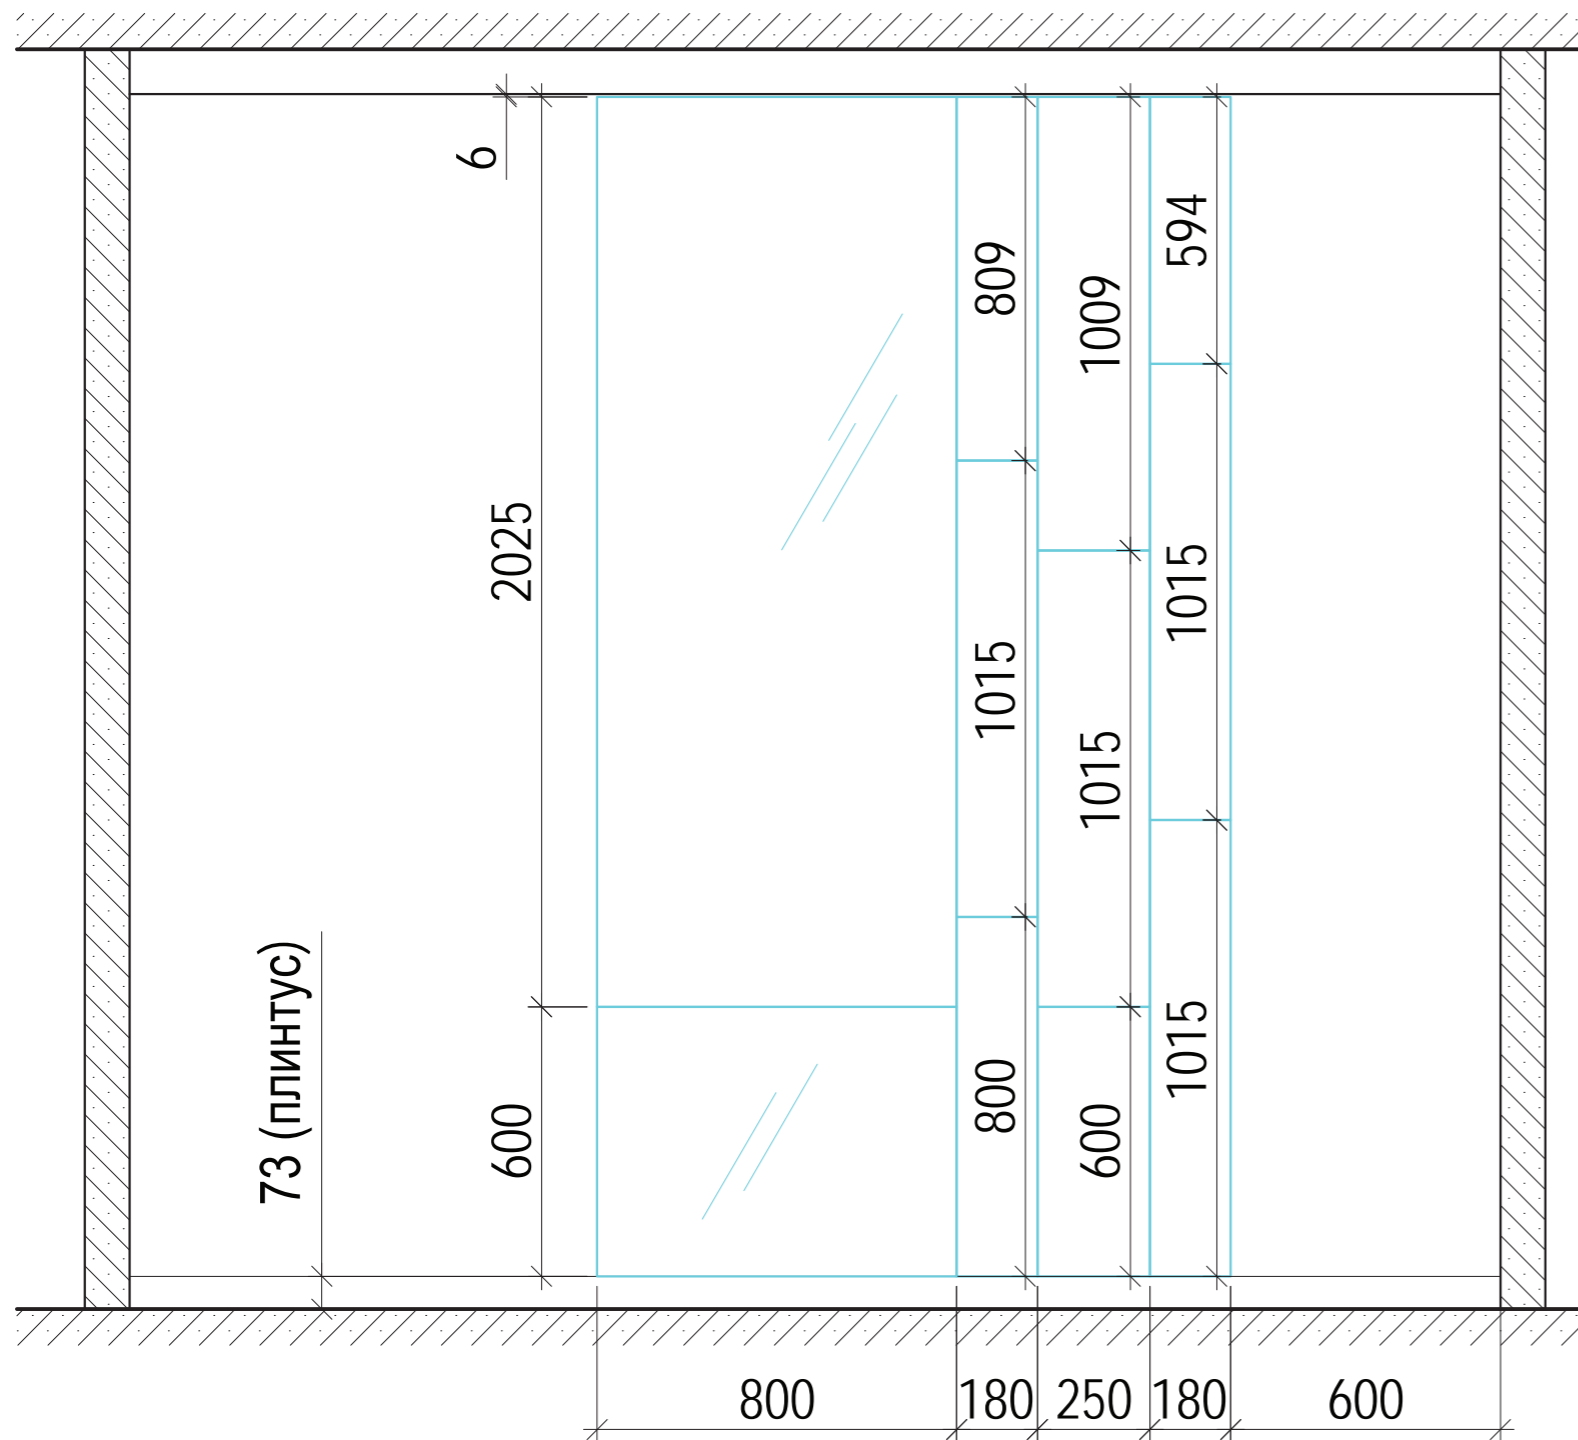


**Примечание**

- зеркало 4мм. Обработка кромки - полировка
- наклеивается непосредственно на стену
- шов между зеркалами 2мм


		г. Москва Складочная улица, вл.1, стр.3, кв. 291 и 292		
		Дата 27.01.19 г.	Дом Эллингтон	Стадия Р
Архитектор				Листов 36
Проверил			Развертка 2	Лист <b>28</b>
				<b>СтройРост</b> [строительная компания]



**Вид 1**

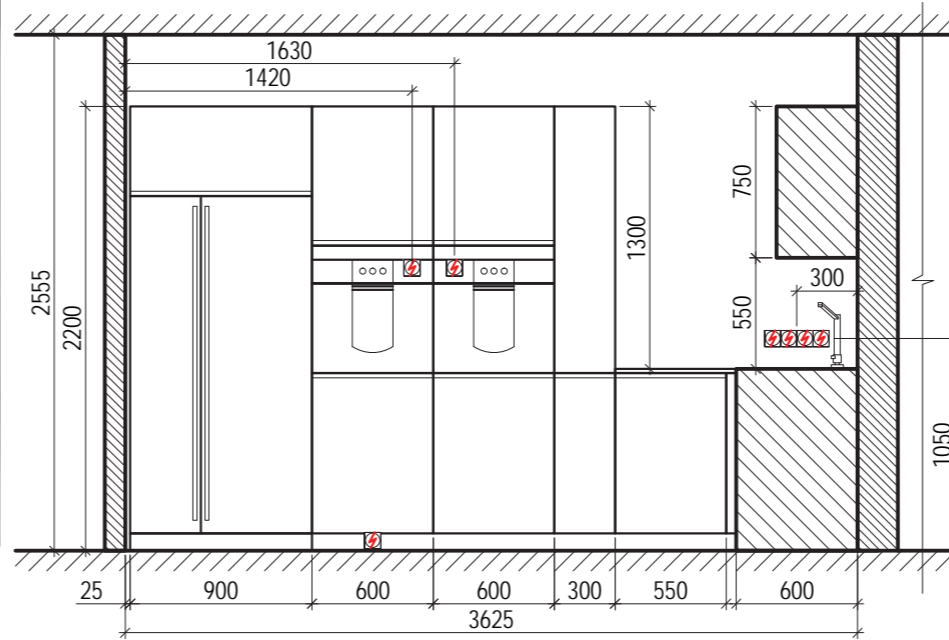


**Вид 2**

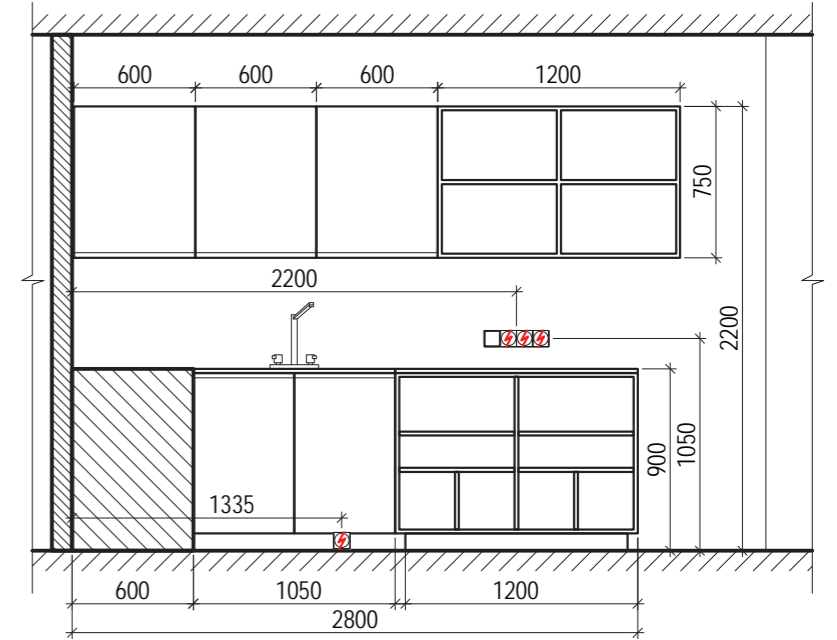


**Вид 2**

**Вид 3**

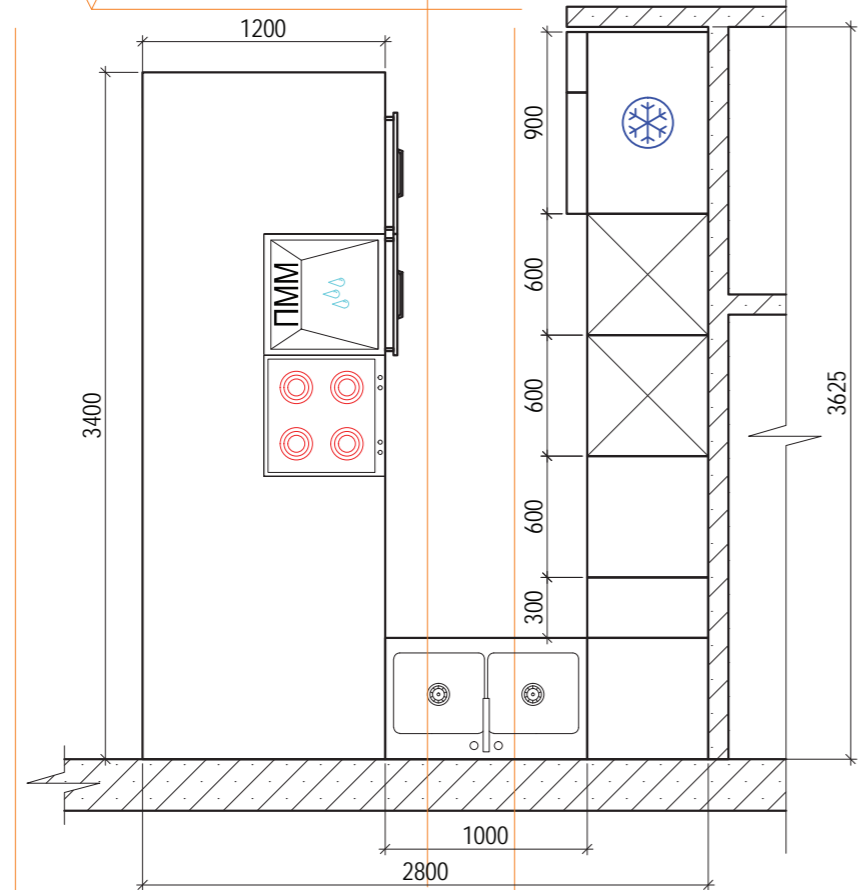

**Вид 3**

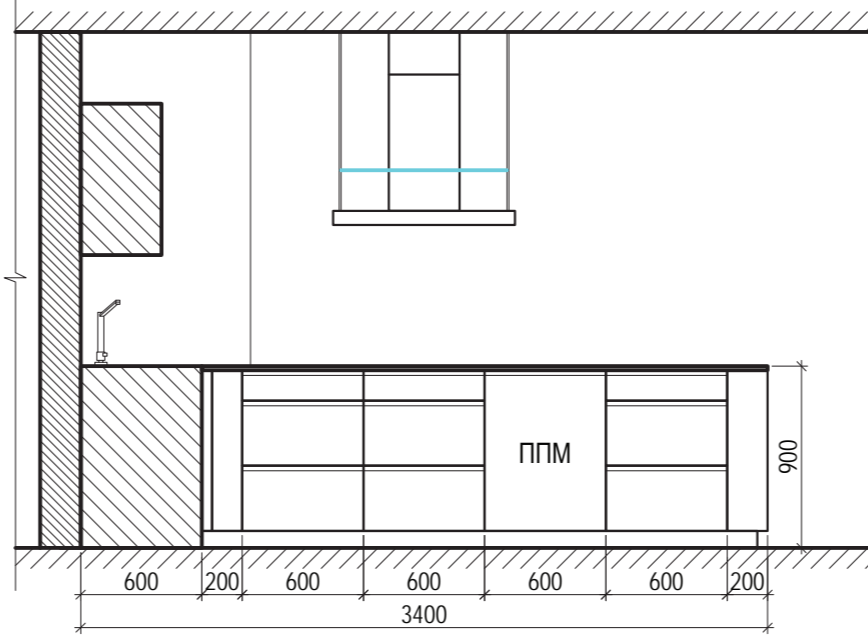

**Вид 4**



**Вид 4**

**Вид 1**

		г. Москва Складочная улица, вл.1, стр.3, кв. 291 и 292		
		Дата 27.01.19 г.	Дом Эллингтон	Стадия Р
				Листов 36
Архитектор			Кухня	
Проверил				
				29





























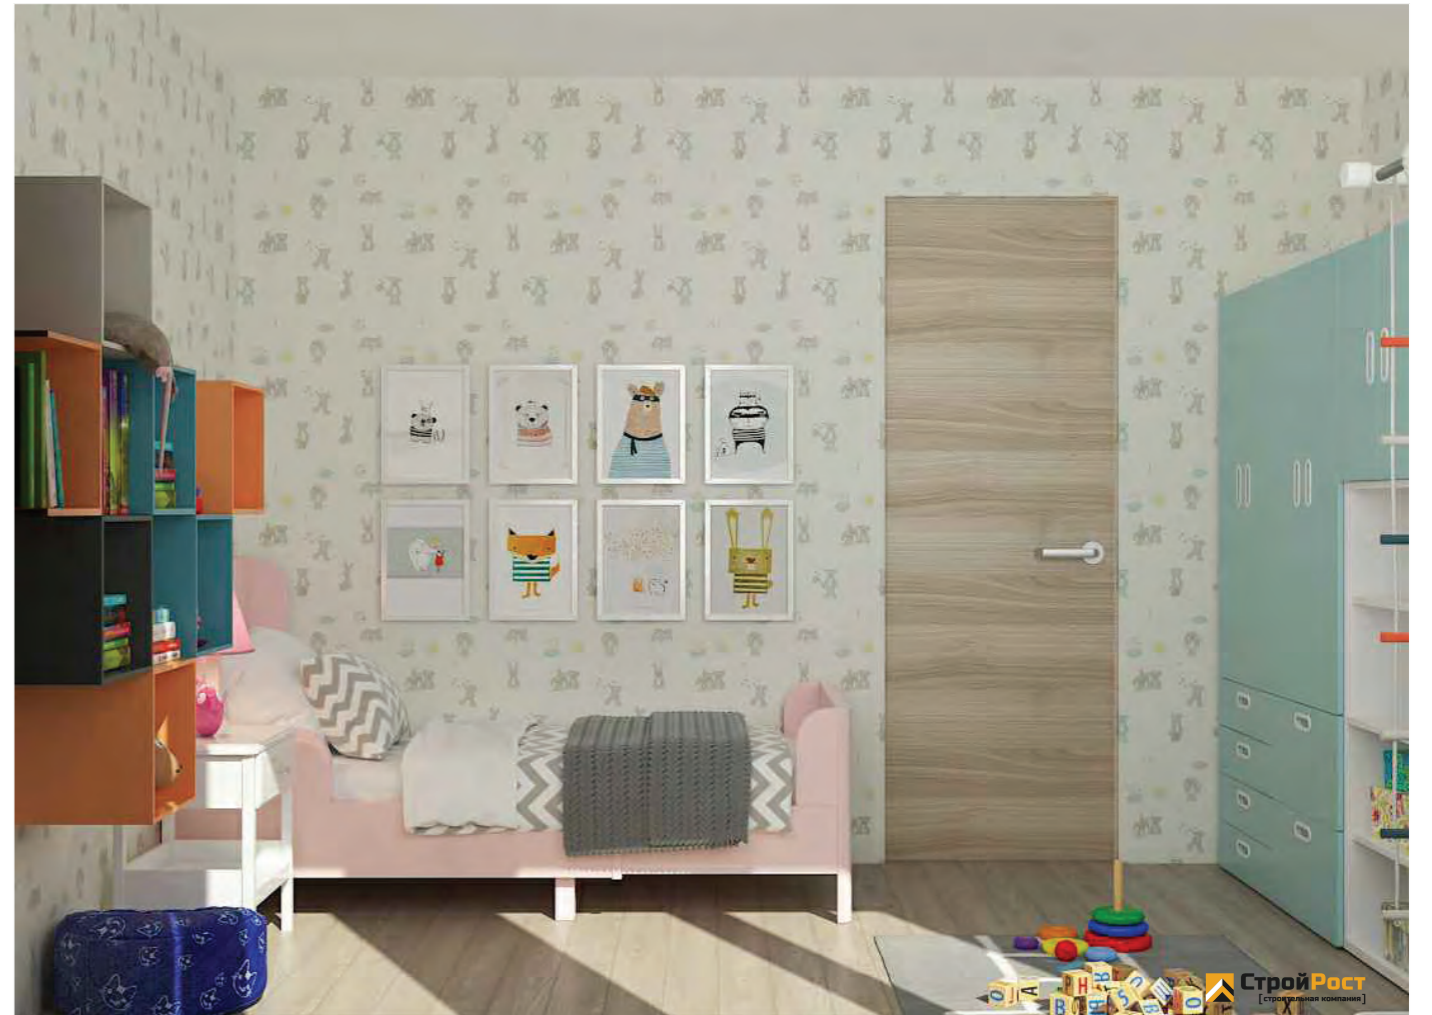







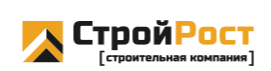

г. Москва, 2018 г.